



Data 18.10.2005	Data rewizji .	Nr zadania IN00A4001	Nr rysunku IN 01	Rewizja
Sporządził Ruukki	Rewizja .			
Skala 1:25	Obiekt		Nr pliku IN00A4001	

Przekrój A - A

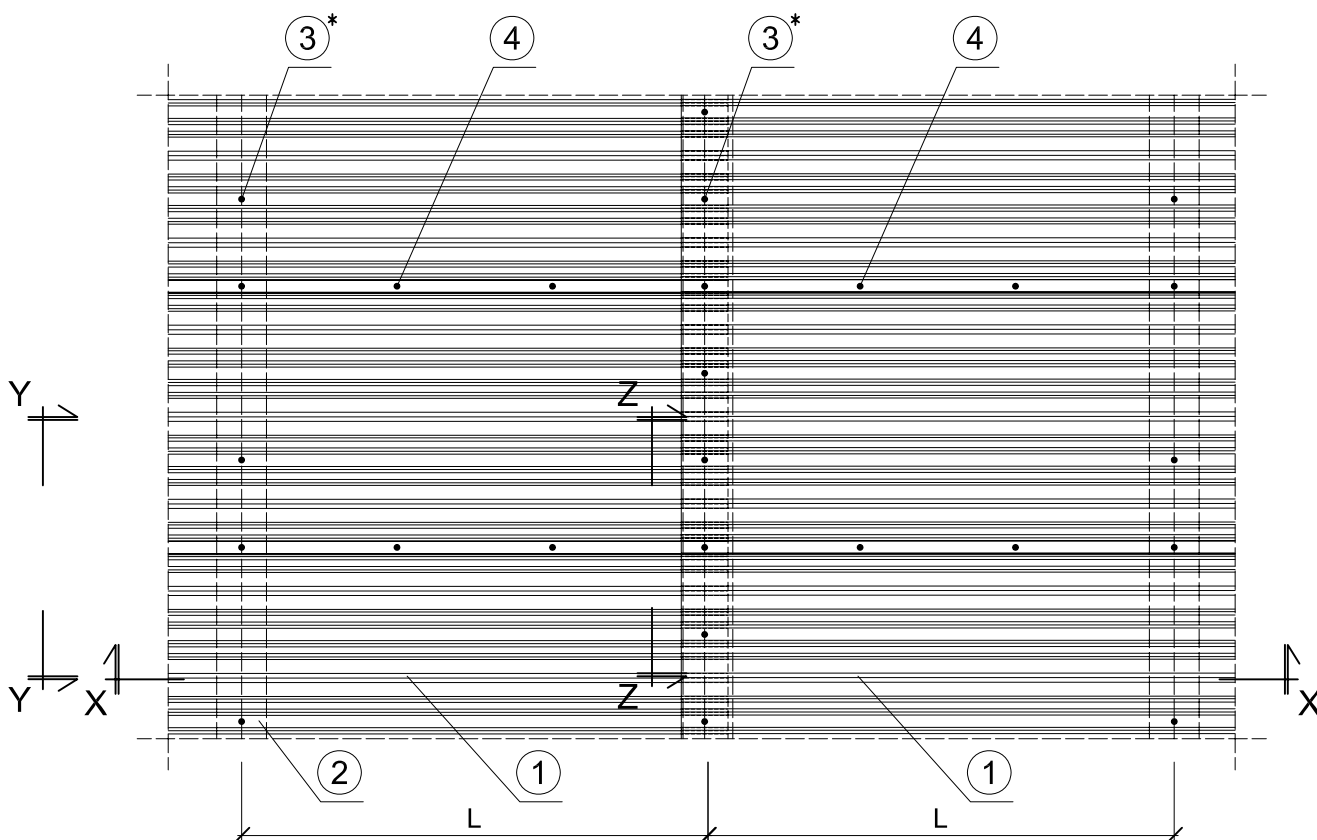

Przekrój X - X

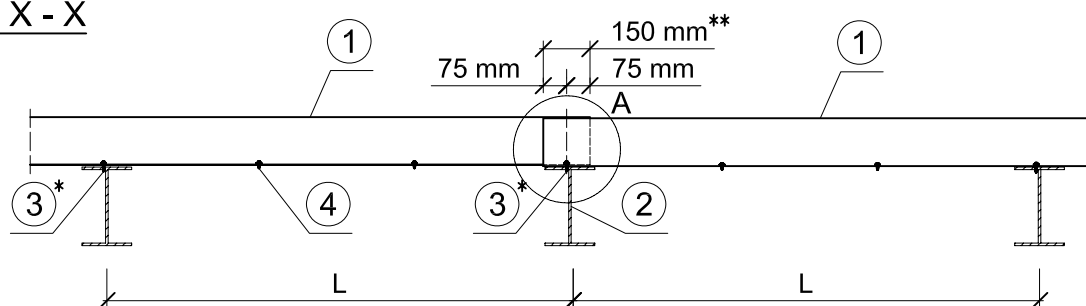

Uwagi:

- L - rozstaw podpór wg projektu konstrukcji
- * - łączniki wg projektu konstrukcji
- ** - zakład podłużny wg projektu konstrukcji

1. Blacha trapezowa nośna Ruukki
 2. Konstrukcja nośna wg projektu konstrukcji
 3. Łącznik w każdej półce na podporze
 4. Łącznik na zakładzie co max 500 mm
- Przekroje Y-Y, Z-Z - rysunek nr IN 02, IN 03
Detal A - rysunek nr IN 04