


Data	Data zmiany	Oznaczenie szczegółu	Nr rysunku	Zmiana
Opracował Ruukki	Zmiana		-	
Skala 1:2	Obiekt	Nr pliku P2001/003-00039		

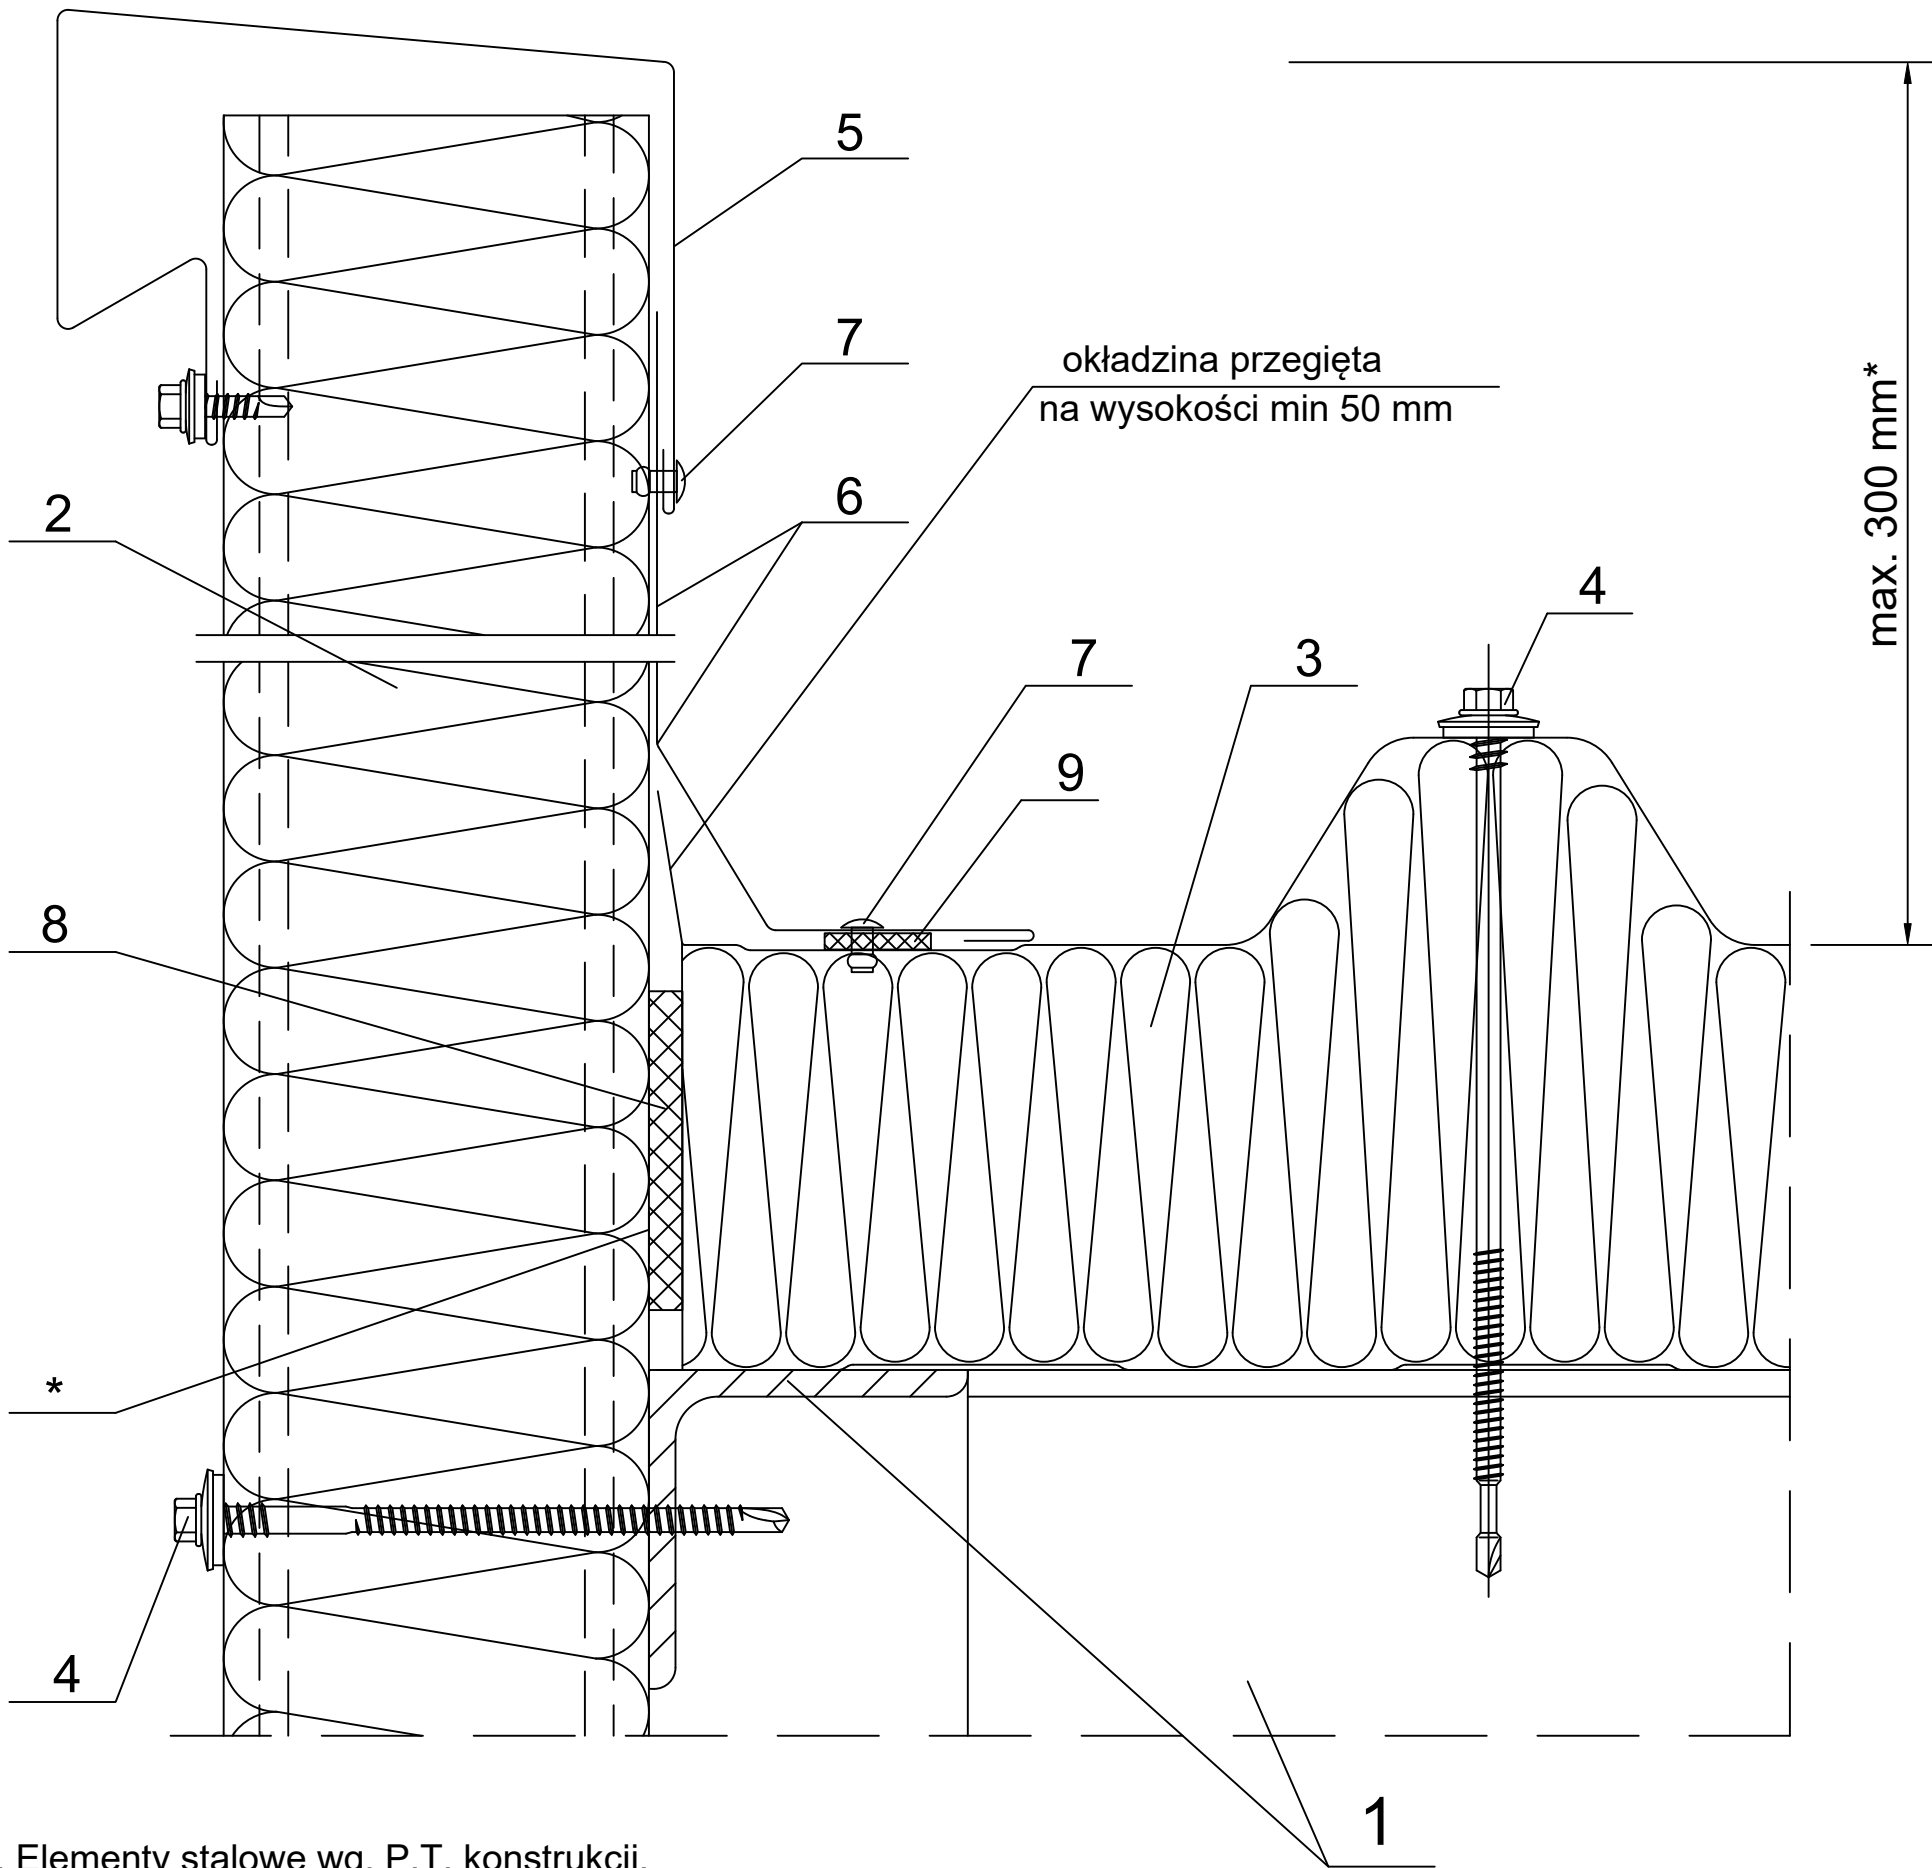

- 1. Elementy stalowe wg. P.T. konstrukcji.
- 2. Ruukki SP2B PIR.
- 3. Ruukki SP2C PIR.
- 4. Łącznik do płyty dla rygla gorącowalcowanego lub dla rygla zimnociętego.
- 5. Obróbka gzymsowa EA1B06.
- 6. Obróbki indywidualne.
- 7. Nit szczelny (co 300 mm).
- 8. Impregnowana uszczelka poliuretanowa lub pianka montażowa.
- 9. Taśma butylowa.

* w przypadku obiektów o podwyższonych wymaganiach w stosunku do izolacyjności termicznej, przerwana okładzina na szerokość ~30 mm i wtedy maksymalna długość wspornika 300 mm.