


Data	Data zmiany	Oznaczenie szczegółu	Nr rysunku	Zmiana
Opracował Ruukki	Zmiana		-	
Skala 1:2	Obiekt	Nr pliku P2001/003-00039		

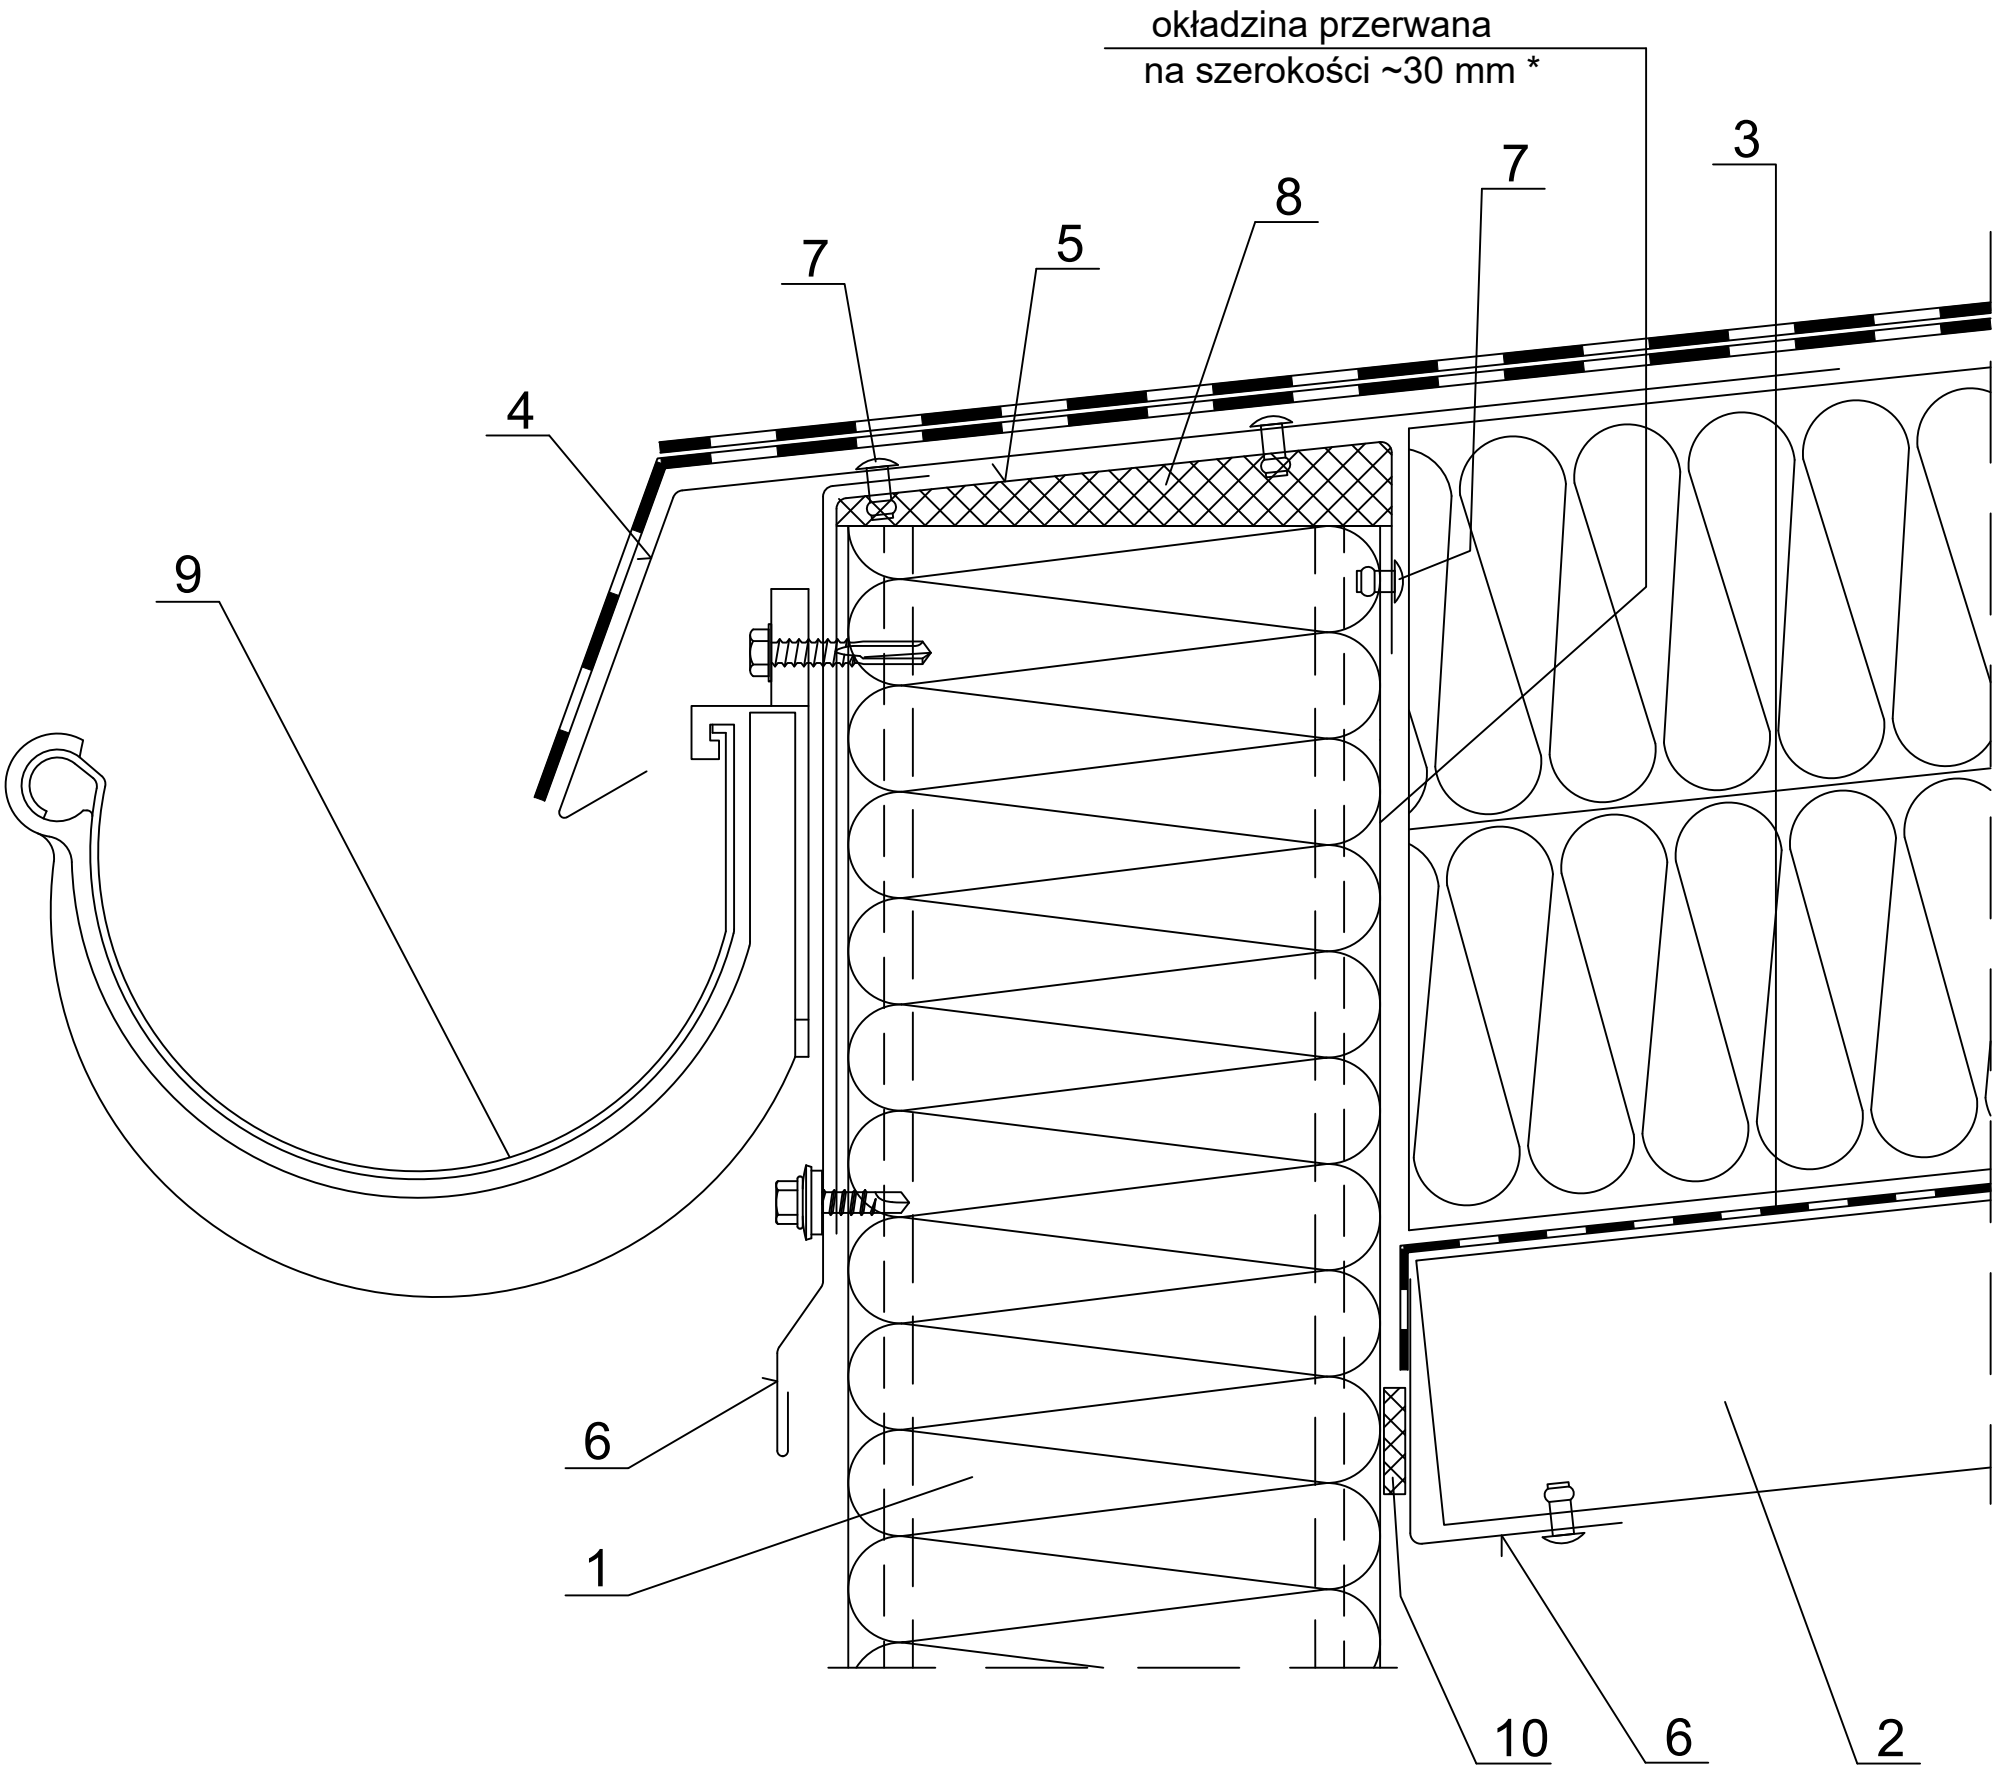

1. Ruukki SP2B PIR.
2. Blacha trapezowa Ruukki.
3. Pokrycie dachu wg P.T. architektury.
4. Obróbka indywidualna.
5. Obróbka indywidualna gr. 1mm.
6. Obróbki indywidualne.
7. Nit stalowy (co 300mm).
8. Impregnowana uszczelka PIR lub pianka montażowa.
9. Orynnowanie wg projektu branżowego.
10. Uszczelka samoprzylepna PE 4x20.

\* w przypadku obiektów o podwyższonych wymaganiach  
w stosunku do izolacyjności termicznej, przerwana  
okładzina na szerokość ~30 mm.