


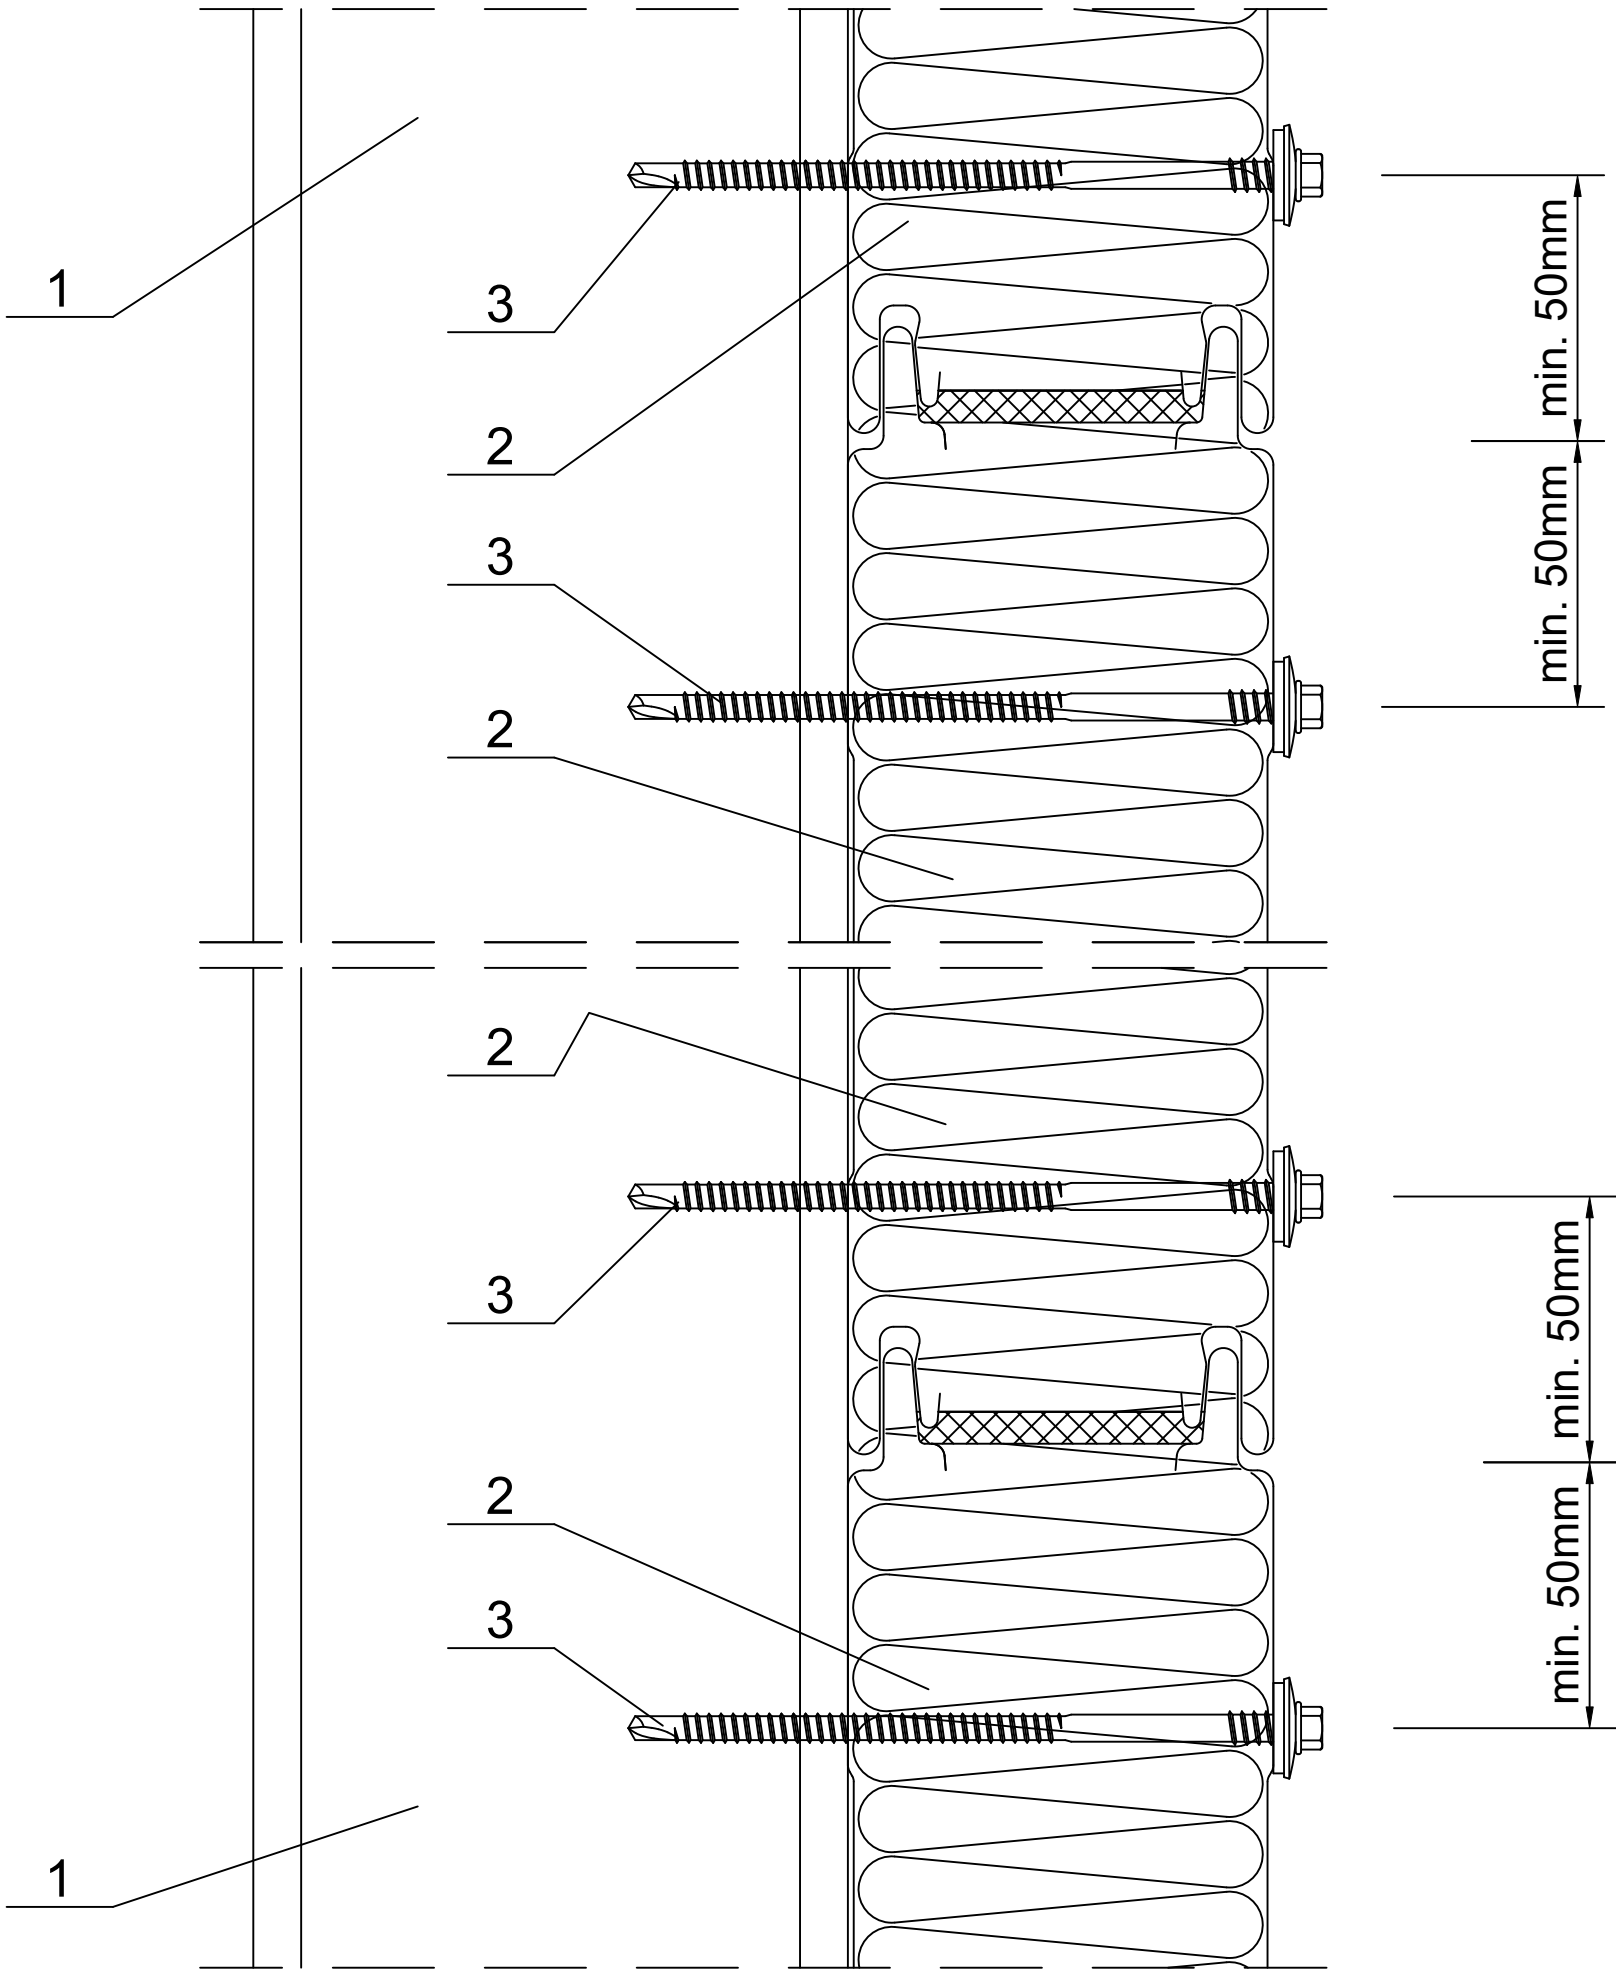

Zawartość rysunku

Styk płyt Ruukki SP2B z rdzeniem PIR.
Poziomy układ płyt.

Data	Data zmiany	Oznaczenie szczegółu	Nr rysunku	Zmiana
Opracował Ruukki	Zmiana		-	
Skala 1:2	Obiekt	Nr pliku P2001/003-00039		



- 1. Słup stalowy wg P.T. konstrukcji.
- 2. Ruukki SP2B PIR.
- 3. Łącznik do płyty dla słupa gorącowalcowanego lub dla słupa zimnogiętego.