


Data	Data zmiany	Oznaczenie szczegółu	Nr rysunku	Zmiana
Opracował Ruukki	Zmiana	M27/S26	-	
Skala 1:2	Obiekt		Nr pliku P2001/003-00039	

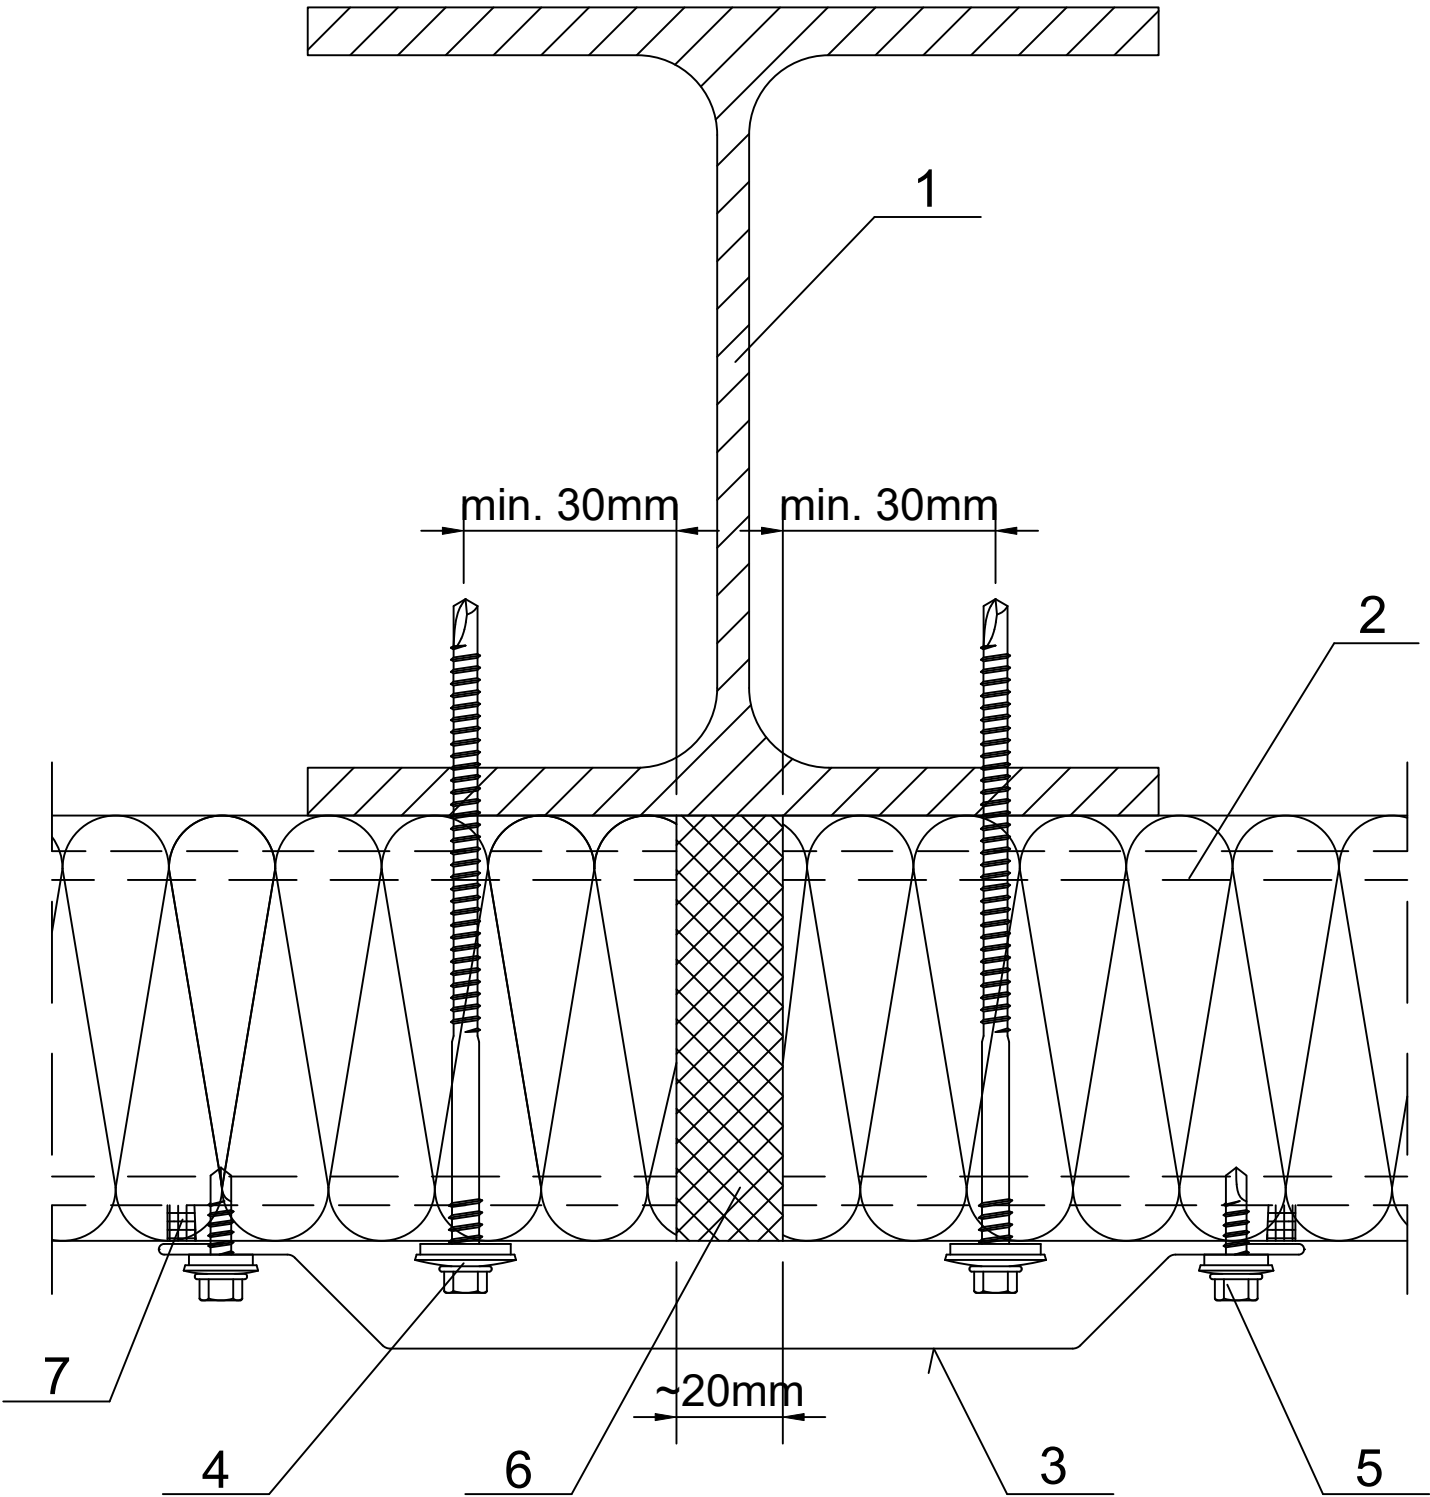

- 1. Słup stalowy wg P.T. konstrukcji.
- 2. Ruukki SP2B PIR.
- 3. Obróbka stykowa EA1B16.
- 4. Łącznik do płyty dla słupa gorącowalcowanego lub dla słupa zimnogiętego.
- 5. Łącznik Ł03 (co 500 mm).
- 6. Impregnowana uszczelka poliuretanowa lub pianka montażowa.
- 7. Masa uszczelniająca trwale elastyczna w styku płyt.