


	Data zmiany	Oznaczenie szczegółu	Nr rysunku	Zmiana
Ruukki	Zmiana	M04/S03	-	
1:2	Obiekt		Nr pliku P2001/003-00038	

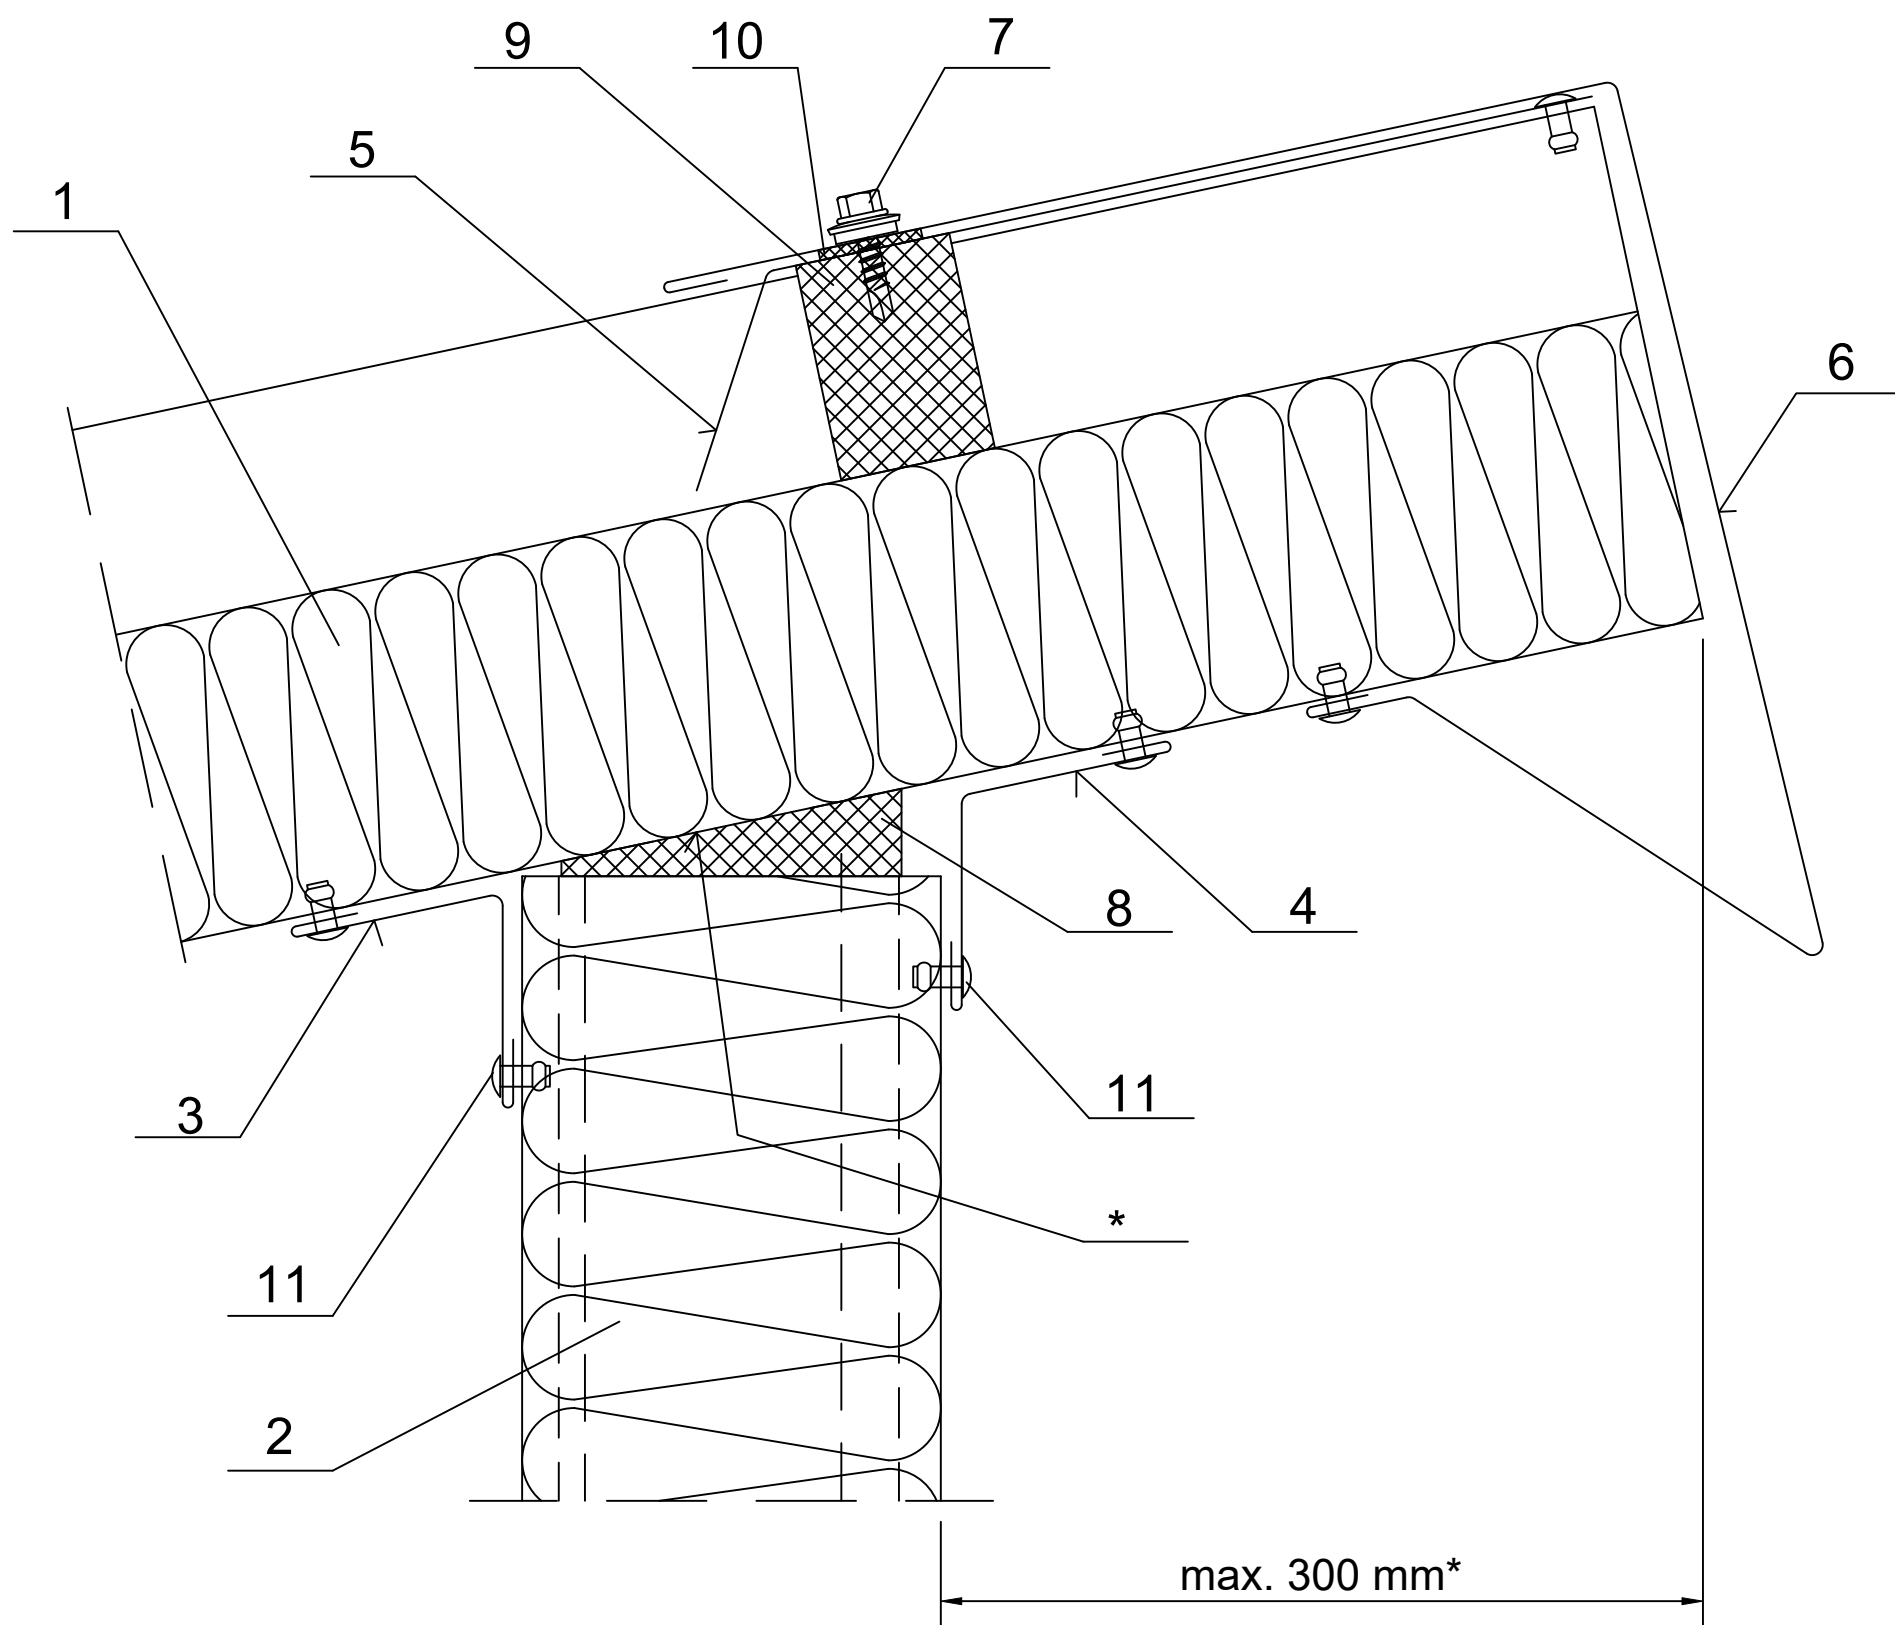

1. Ruukki SP2C PIR.
2. Ścienna płyta warstwowa Ruukki.
3. Obróbka stykowa EA1B31 lub EA1B38\*\*.
4. Obróbka stykowa EA1B30 lub EA1B39\*\*.
5. Obróbka przykalenicowa EA1B13.
6. Obróbka szczytowa zamykająca EA1B12.
7. Nit szczelny lub łącznik Ł03 (co 333 mm).
8. Impregnowana uszczelka poliuretanowa lub pianka montażowa.
9. Uszczelka polietylenowa U01.
10. Uszczelka samoprzylepna PE 4x20.
11. Nit jednostronny Al/Fe (co 300 mm).

\* w przypadku obiektów o podwyższonych wymaganiach w stosunku do izolacyjności termicznej, przerwana okładzina na szerokość ~30 mm i wtedy maksymalna długość wspornika 300 mm.

\*\* dla dachów o spadku większym niż 20%.