
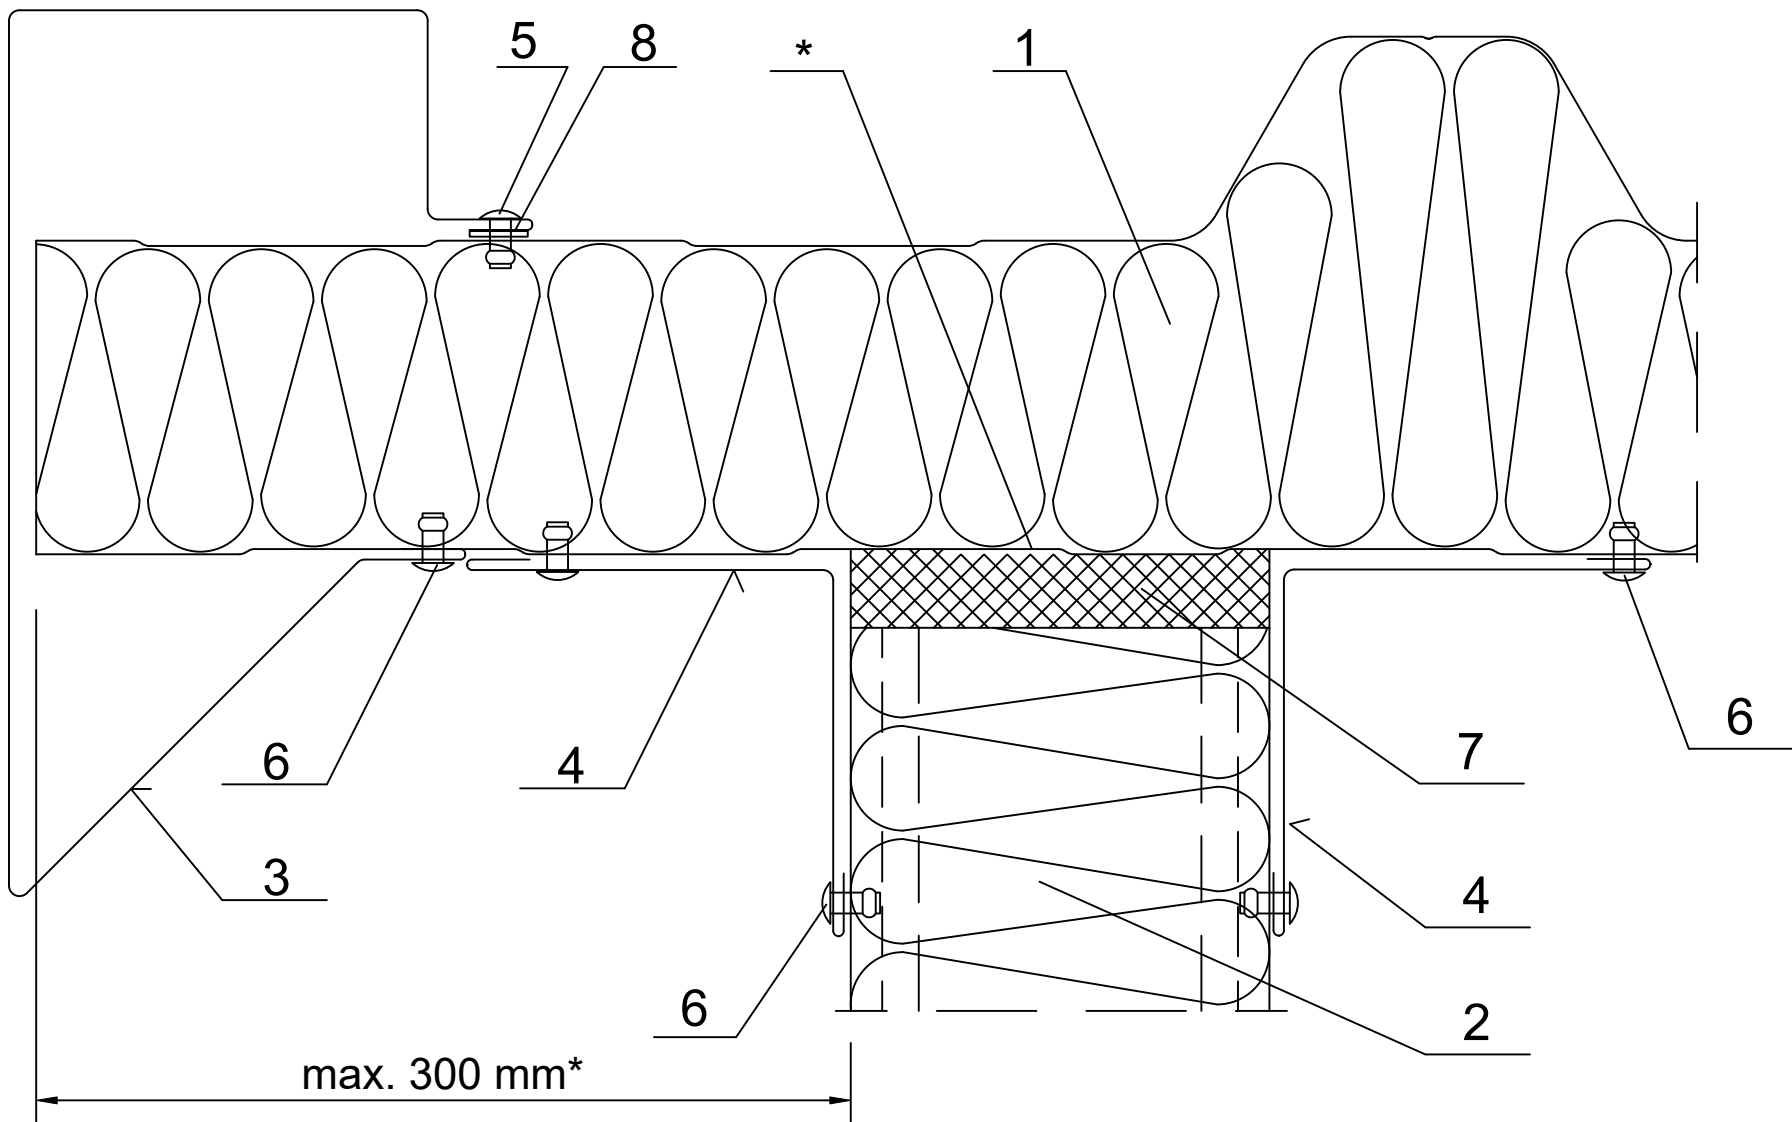


Data	Data zmiany	Oznaczenie szczegółu M04/S06	Nr rysunku	Zmiana
Opracował Ruukki	Zmiana		-	
Skala 1:2	Obiekt	Nr pliku P2001/003-00038		

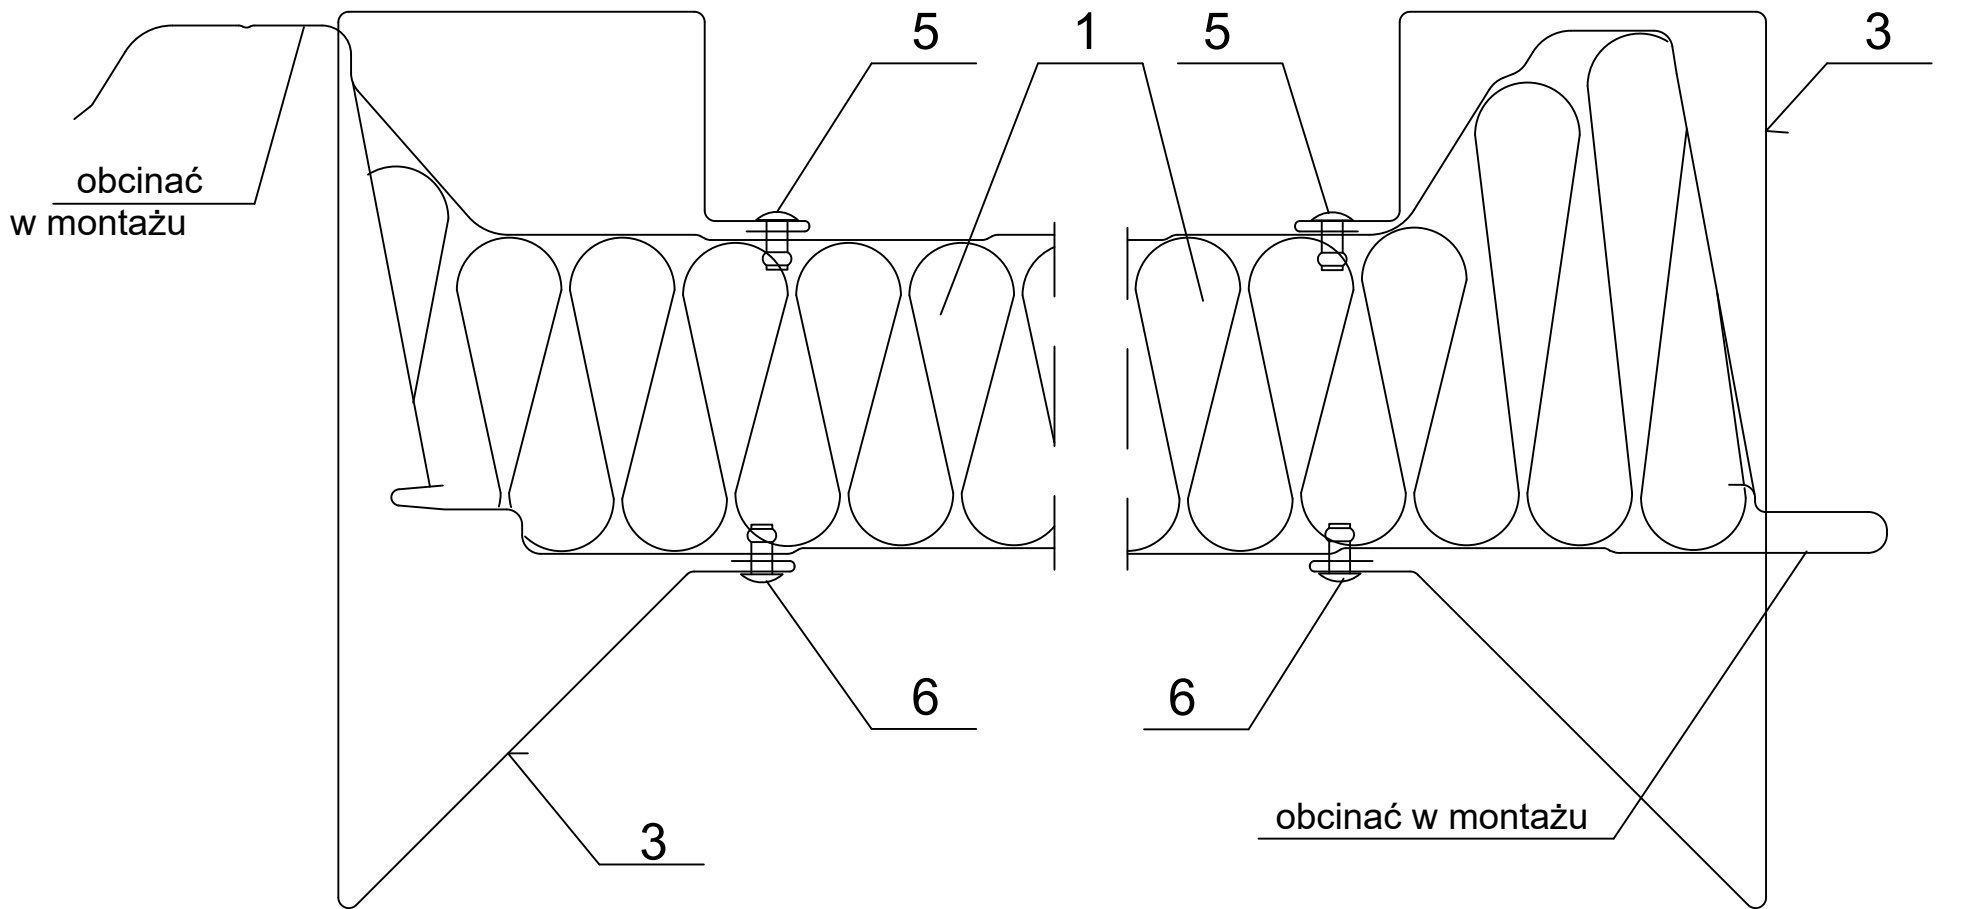

1. Ruukki SP2C PIR.

2. Ścienna płyta warstwowa Ruukki.

3. Obróbka szczytowa zamykająca EA1B14.

4. Obróbka narożnikowa EA1B05.

5. Nit szczelny (co 300 mm).
6. Nit jednostronny Al/Fe (co 300 mm).

7. Impregnowana uszczelka poliuretanowa lub pianka montażowa.

8. Taśma butylowa.

* w przypadku obiektów o podwyższonych wymaganiach w stosunku do izolacyjności termicznej, przerwana okładzina na szerokość ~30 mm i wtedy maksymalna długość wspornika 300 mm.