


Data	Data zmiany	Oznaczenie szczegółu	Nr rysunku	Zmiana
Opracował Ruukki	Zmiana			
Skala 1:4	Obiekt	M04/S28	-	
			Nr pliku P2001/003-00038	

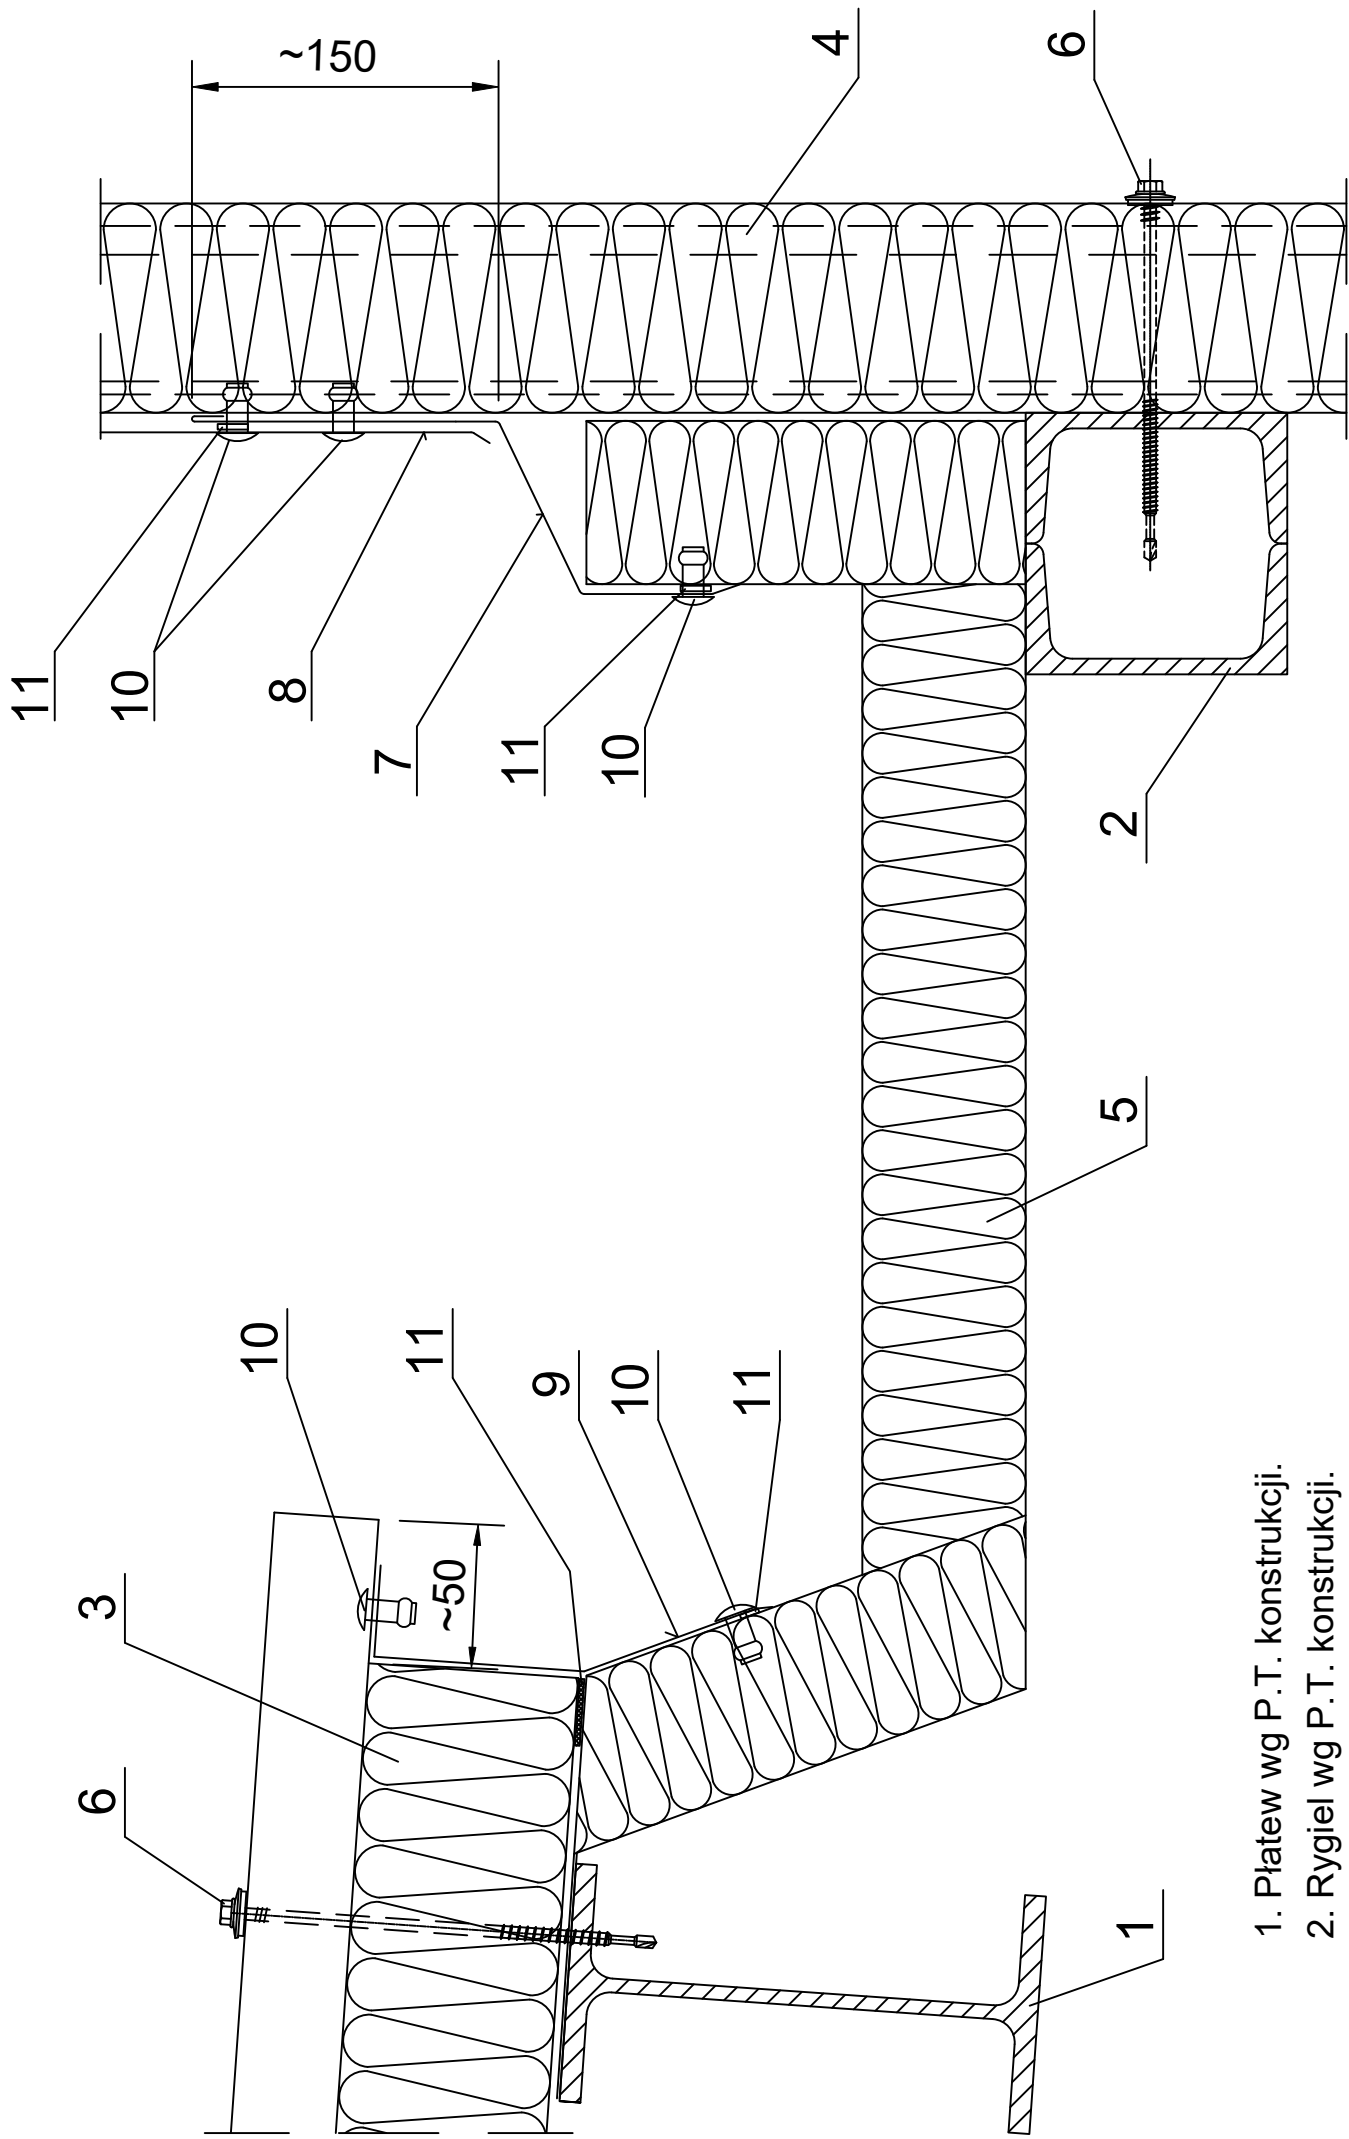

1. Płatew wg P.T. konstrukcji.
2. Rygiel wg P.T. konstrukcji.
3. Ruukki SP2C PIR z podcięciem.
4. Płyta warstwowa ścienna Ruukki.
5. Rynna wewnętrzna typ RwA (45, 60, 80).
6. Łącznik do płyty dla płatwi (rygla) gorącwalcowanej lub dla płatwi (rygla) zimnogiętej.
7. Obróbka indywidualna.
8. Obróbka indywidualna.
9. Obróbka indywidualna.
10. Nit szczelny (co 300 mm).
11. Taśma butylowa.