


Data	Data zmiany	Oznaczenie szczegółu	Nr rysunku	Zmiana
Opracował Ruukki	Zmiana		-	
Skala 1:4	Obiekt	Nr pliku P2001/003-00038		

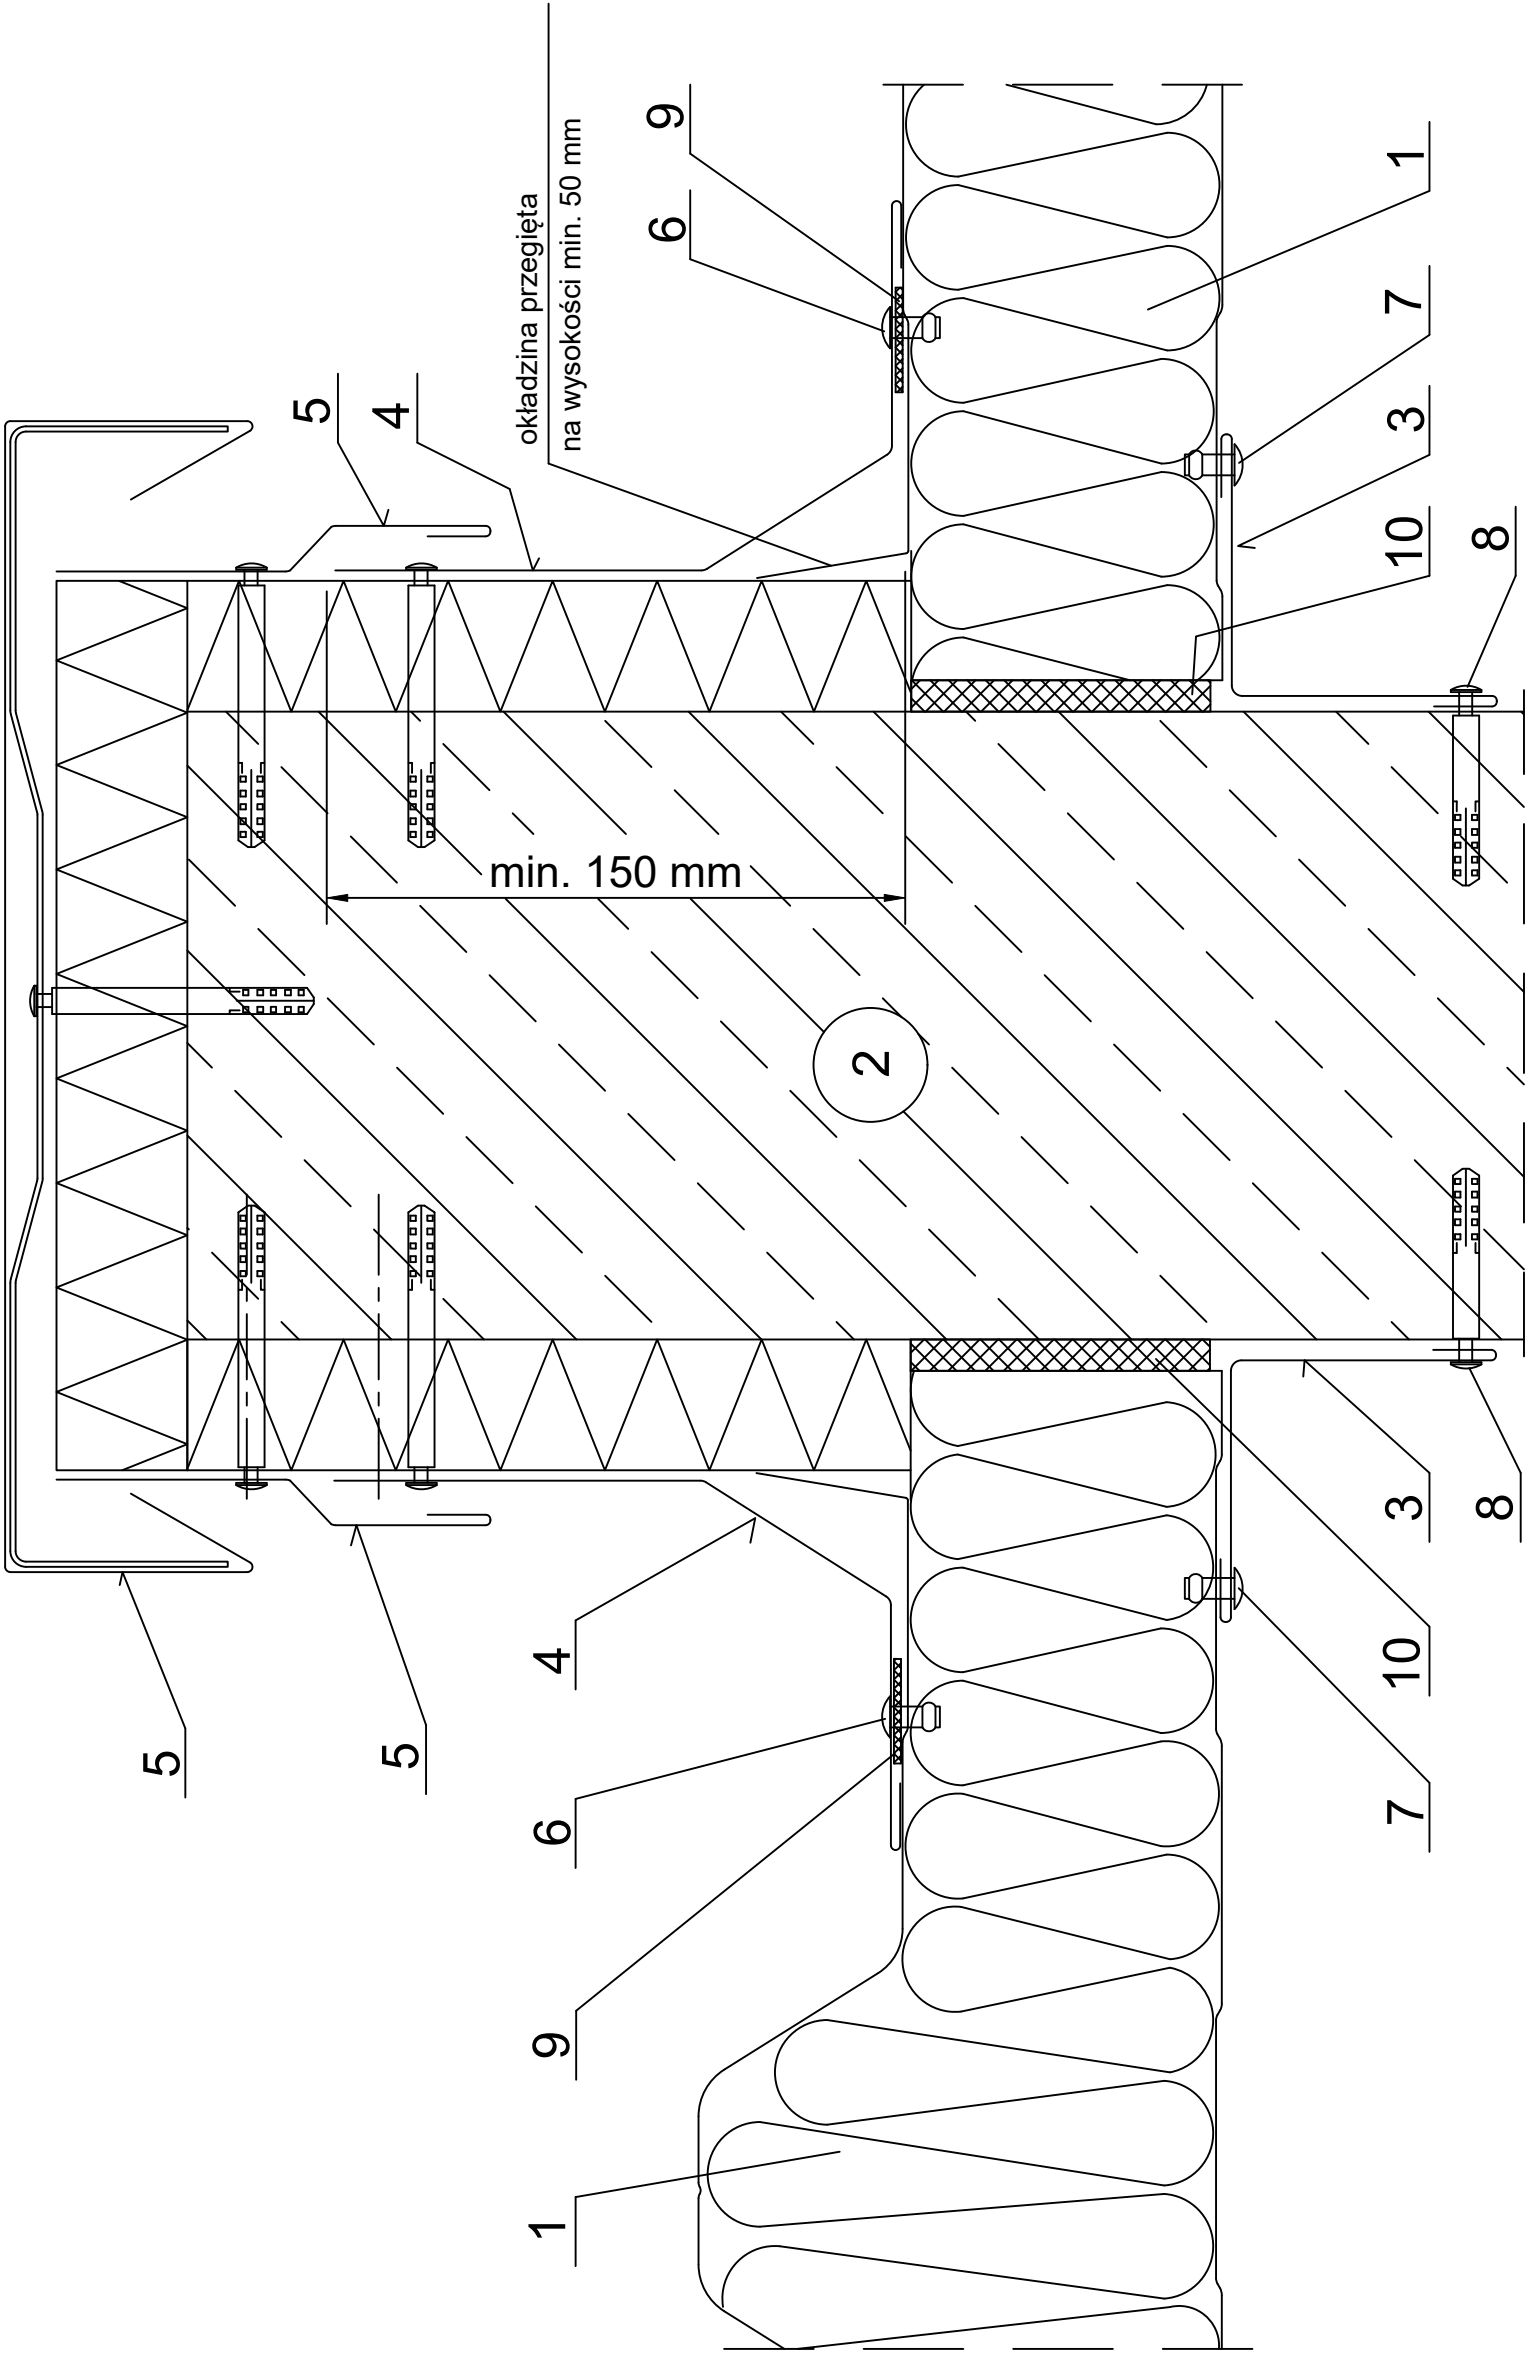

1. Ruukki SP2C PIR.

2. Ściana murowana.

3. Obróbka narożnikowa EA1B05.

4. Obróbka indywidualna.

5. Obróbki indywidualne wg P.T. architektury.

6. Nit szczelny (co 300 mm).
7. Nit stalowy (co 300 mm).

8. Kolek rozporowy.

9. Taśma butylowa.

10. Impregnowana uszczelka poliuretanowa lub pianka montażowa.