


Data	Data zmiany	Oznaczenie szczegółu	Nr rysunku	Zmiana
Opracował Ruukki	Zmiana	M30/S02	-	
Skala 1:2	Obiekt		Nr pliku P2001/003-00040	

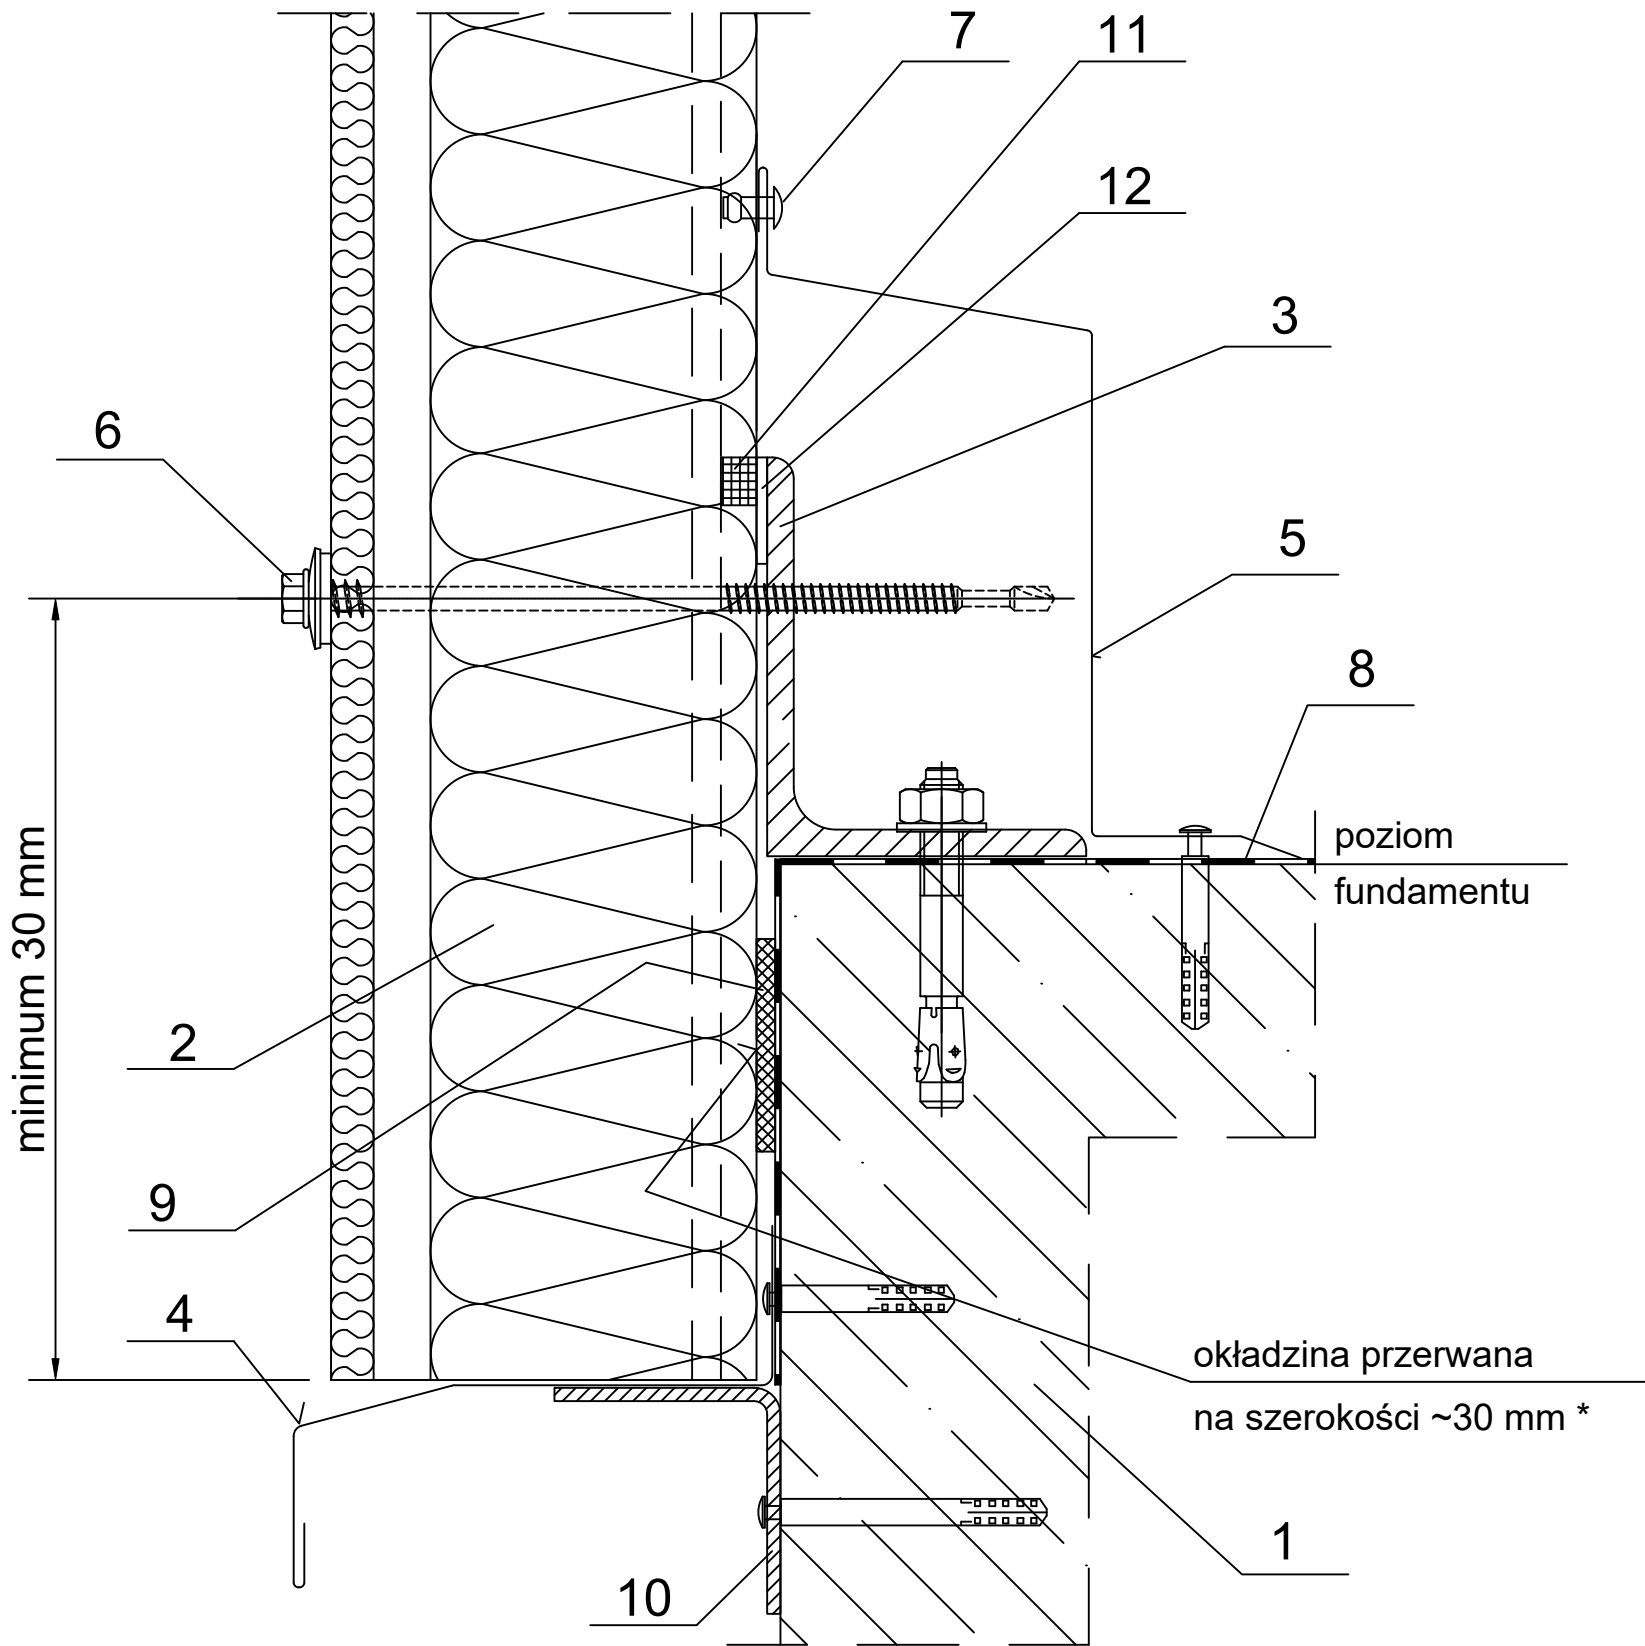

- 1. Belka podwalinowa wg P.T. konstrukcji.
- 2. Ruukki SP2D PIR.
- 3. Rygiel cokołowy wg P.T. konstrukcji.
- 4. Obróbka cokołowa EA1B01.
- 5. Obróbka cokołowa EA1B02.
- 6. Łącznik do płyty dla rygla gorącowalcowanego lub dla rygla zimnogiętego.
- 7. Nit jednostronny Al/Fe (co 300 mm).
- 8. Izolacja przeciwwilgociowa wg P.T. architektury.
- 9. Uszczelka samoprzylepna PU 8x40.
- 10. Belka cokołowa wg P.T. konstrukcji.
- 11. Butylowa masa uszczelniająca w styku płyt.
- 12. Uszczelka samoprzylepna PE 4x20.

* w przypadku obiektów o podwyższonych wymaganiach w stosunku do izolacyjności termicznej, okładzina przerwa na szerokość ~30 mm.