


Data	Data zmiany	Oznaczenie szczegółu	Nr rysunku	Zmiana
Opracował Ruukki	Zmiana	M30/S05	-	
Skala 1:2	Obiekt		Nr pliku P2001/003-00039	

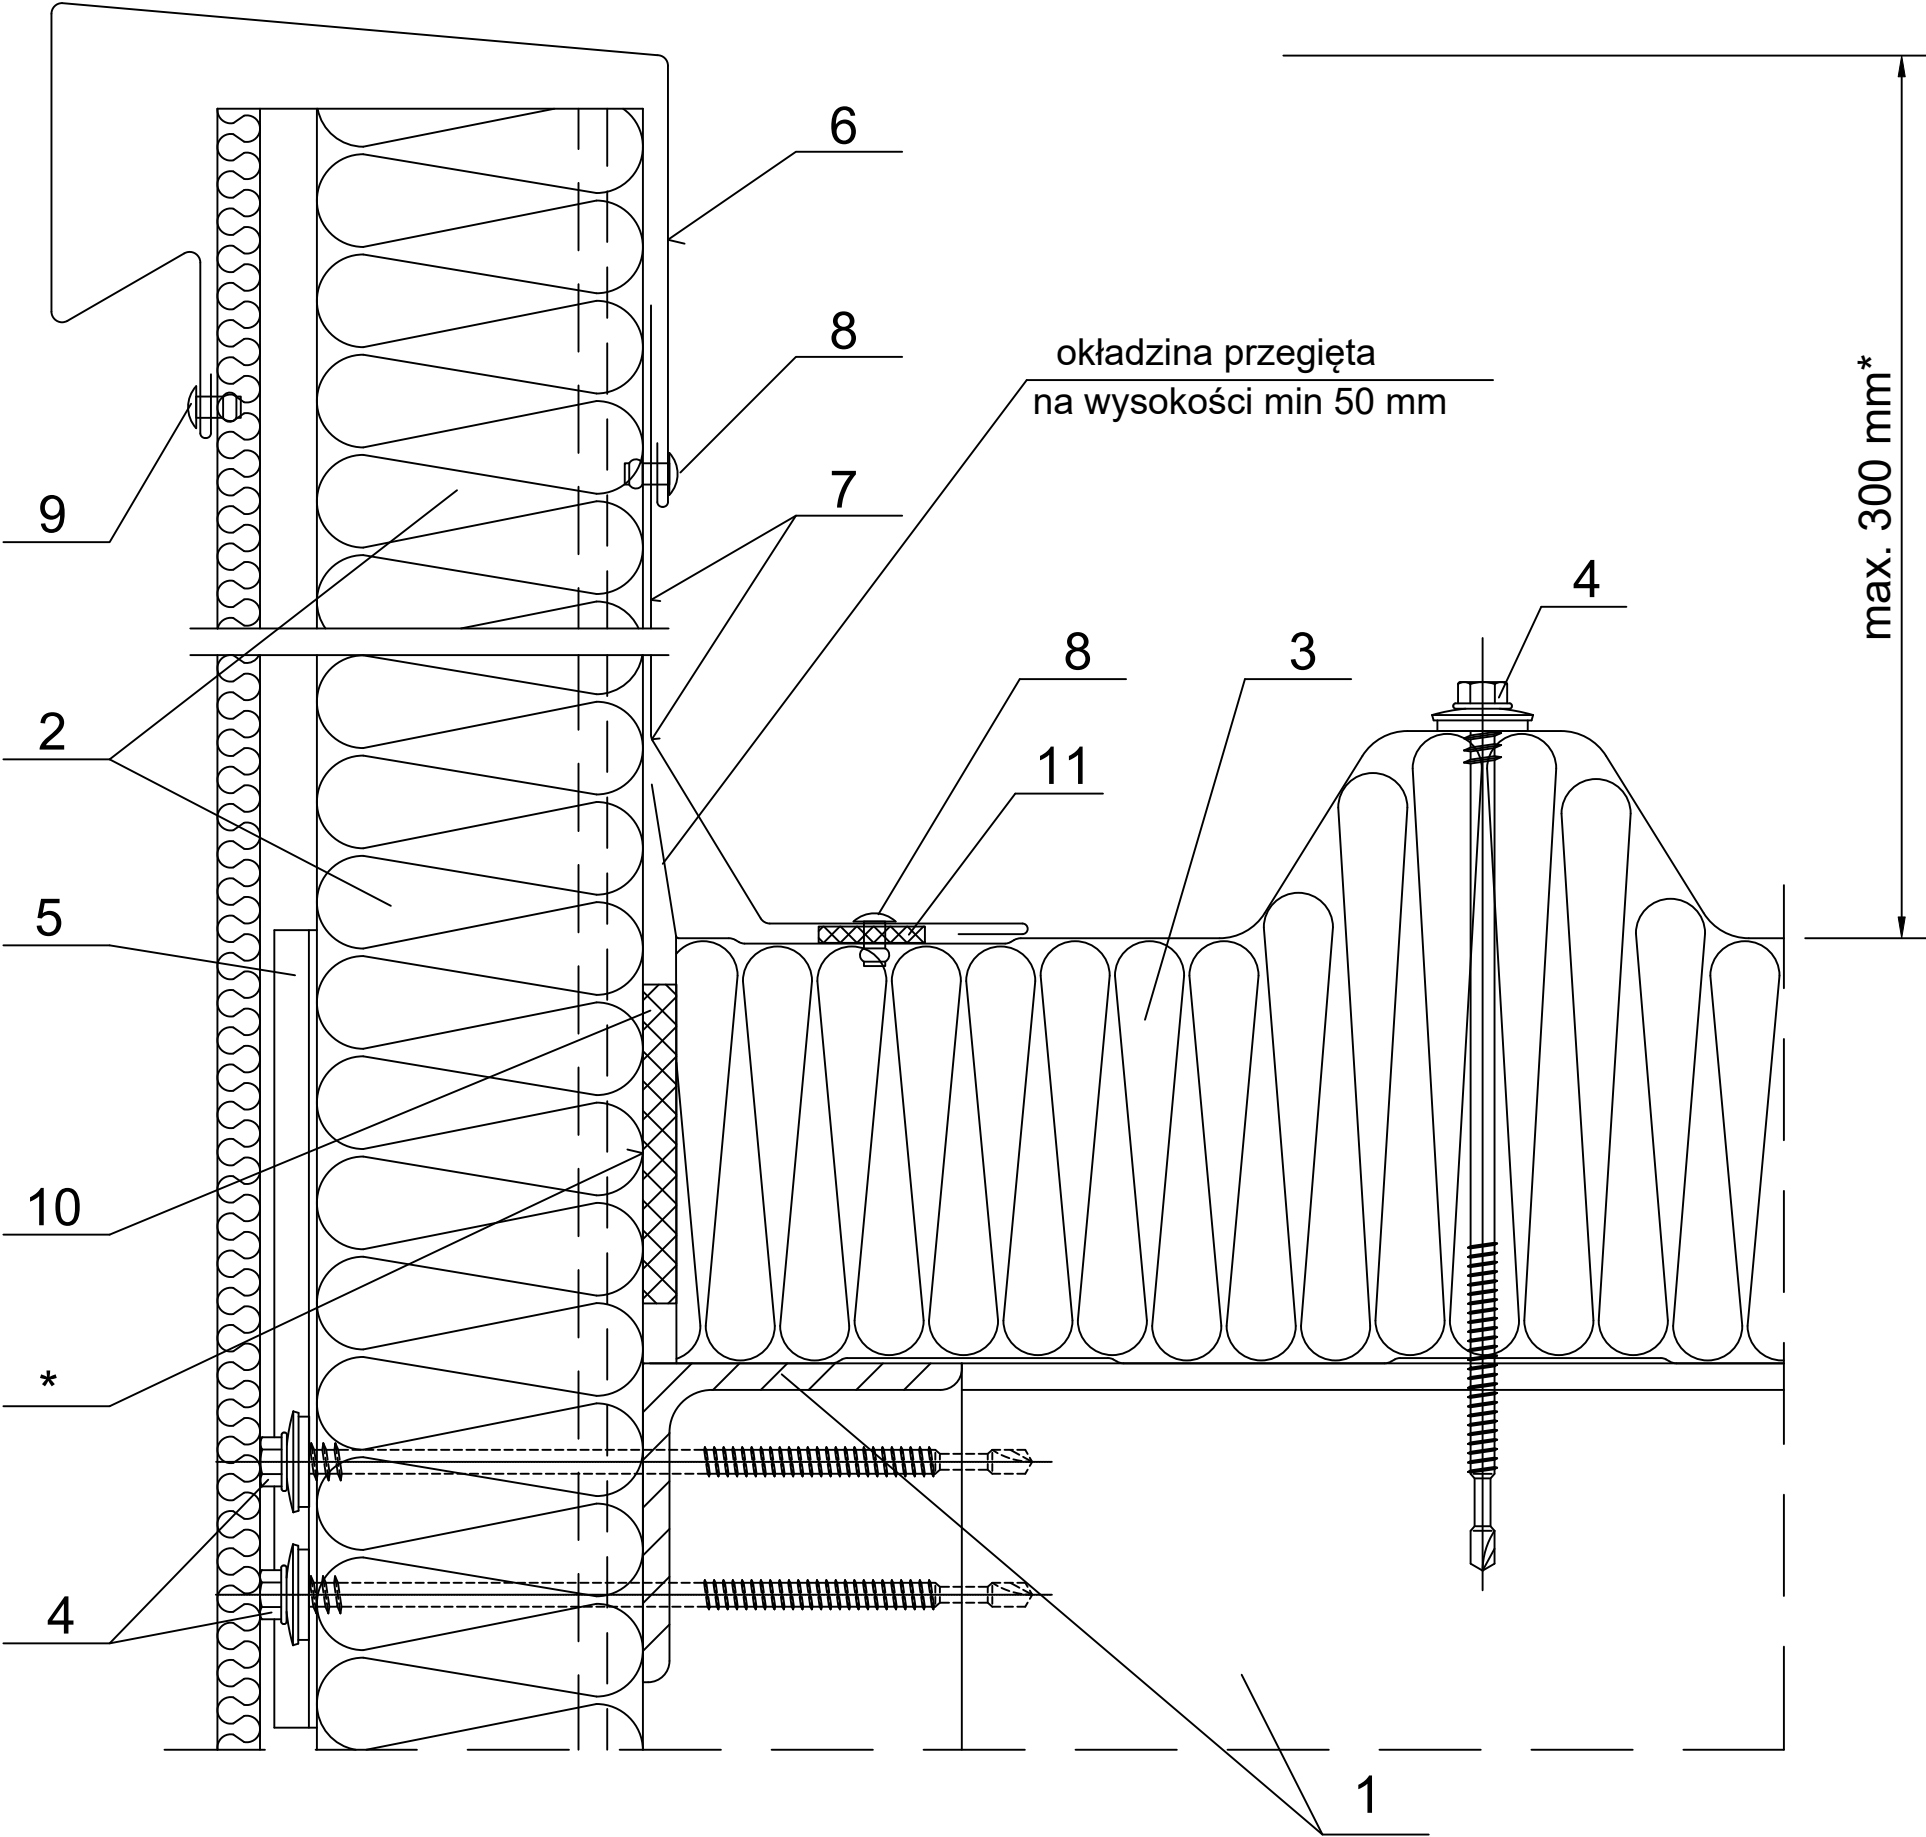

- 1. Elementy stalowe wg. P.T. konstrukcji.
- 2. Ruukki SP2D PIR.
- 3. Ruukki SP2C PIR.
- 4. Łącznik do płyty dla rygla gorącowalcowanego lub dla rygla zimnogiętego.
- 5. Łącznik EA1B61CN15015.
- 6. Obróbka gzymsowa EA1B06.
- 7. Obróbki indywidualne.
- 8. Nit szczelny (co 300 mm).
- 9. Nit jednostronny.
- 10. Impregnowana uszczelka poliuretanowa lub pianka montażowa.
- 11. Taśma butylowa.

* w przypadku obiektów o podwyższonych wymaganiach w stosunku do izolacyjności termicznej, okładzina przerwa na szerokość ~30 mm i wtedy maksymalna długość wspornika 300 mm.