




Zawartość rysunku

Styk płyt Ruukki SP2D z rdzeniem PIR.

Podpora skrajna.

Poziomy układ płyt.

Data	Data zmiany	Oznaczenie szczegółu	Nr rysunku	Zmiana
Opracował Ruukki	Zmiana	M30/S23-a	-	
Skala 1:2	Obiekt		Nr pliku P2001/003-00040	

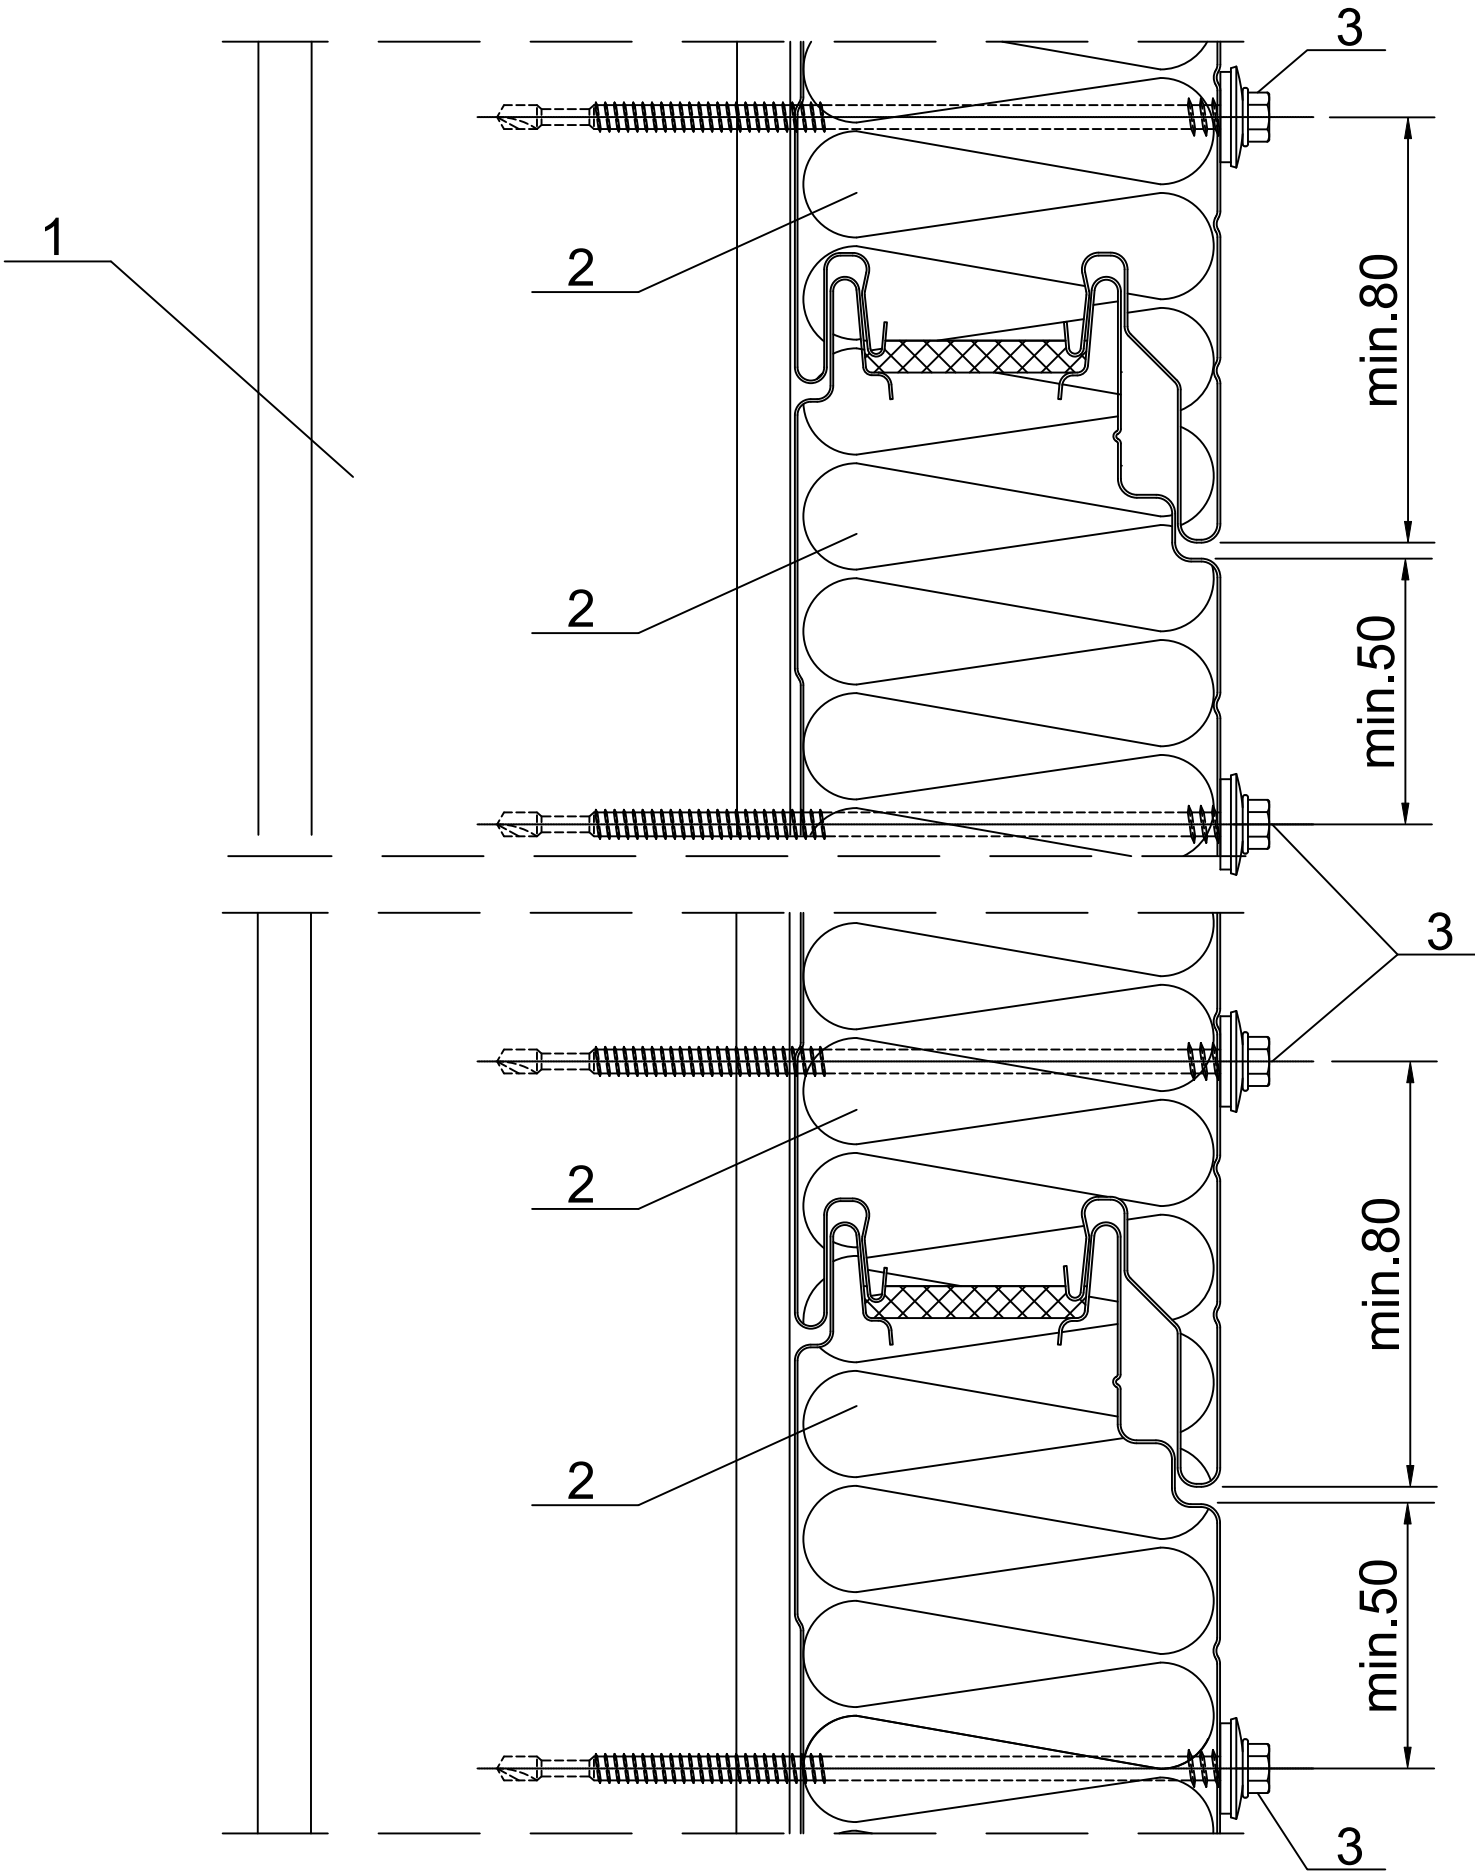

- 1. Słup stalowy wg P.T. konstrukcji.
- 2. Ruukki SP2D PIR.
- 3. Łącznik do płyty dla słupa gorącowalcowanego lub dla słupa zimnogiętego.