


Data	Data zmiany	Oznaczenie szczegółu	Nr rysunku	Zmiana
Opracował Ruukki	Zmiana			
Skala 1:2	Obiekt	M30/S26	-	
			Nr pliku P2001/003-00040	

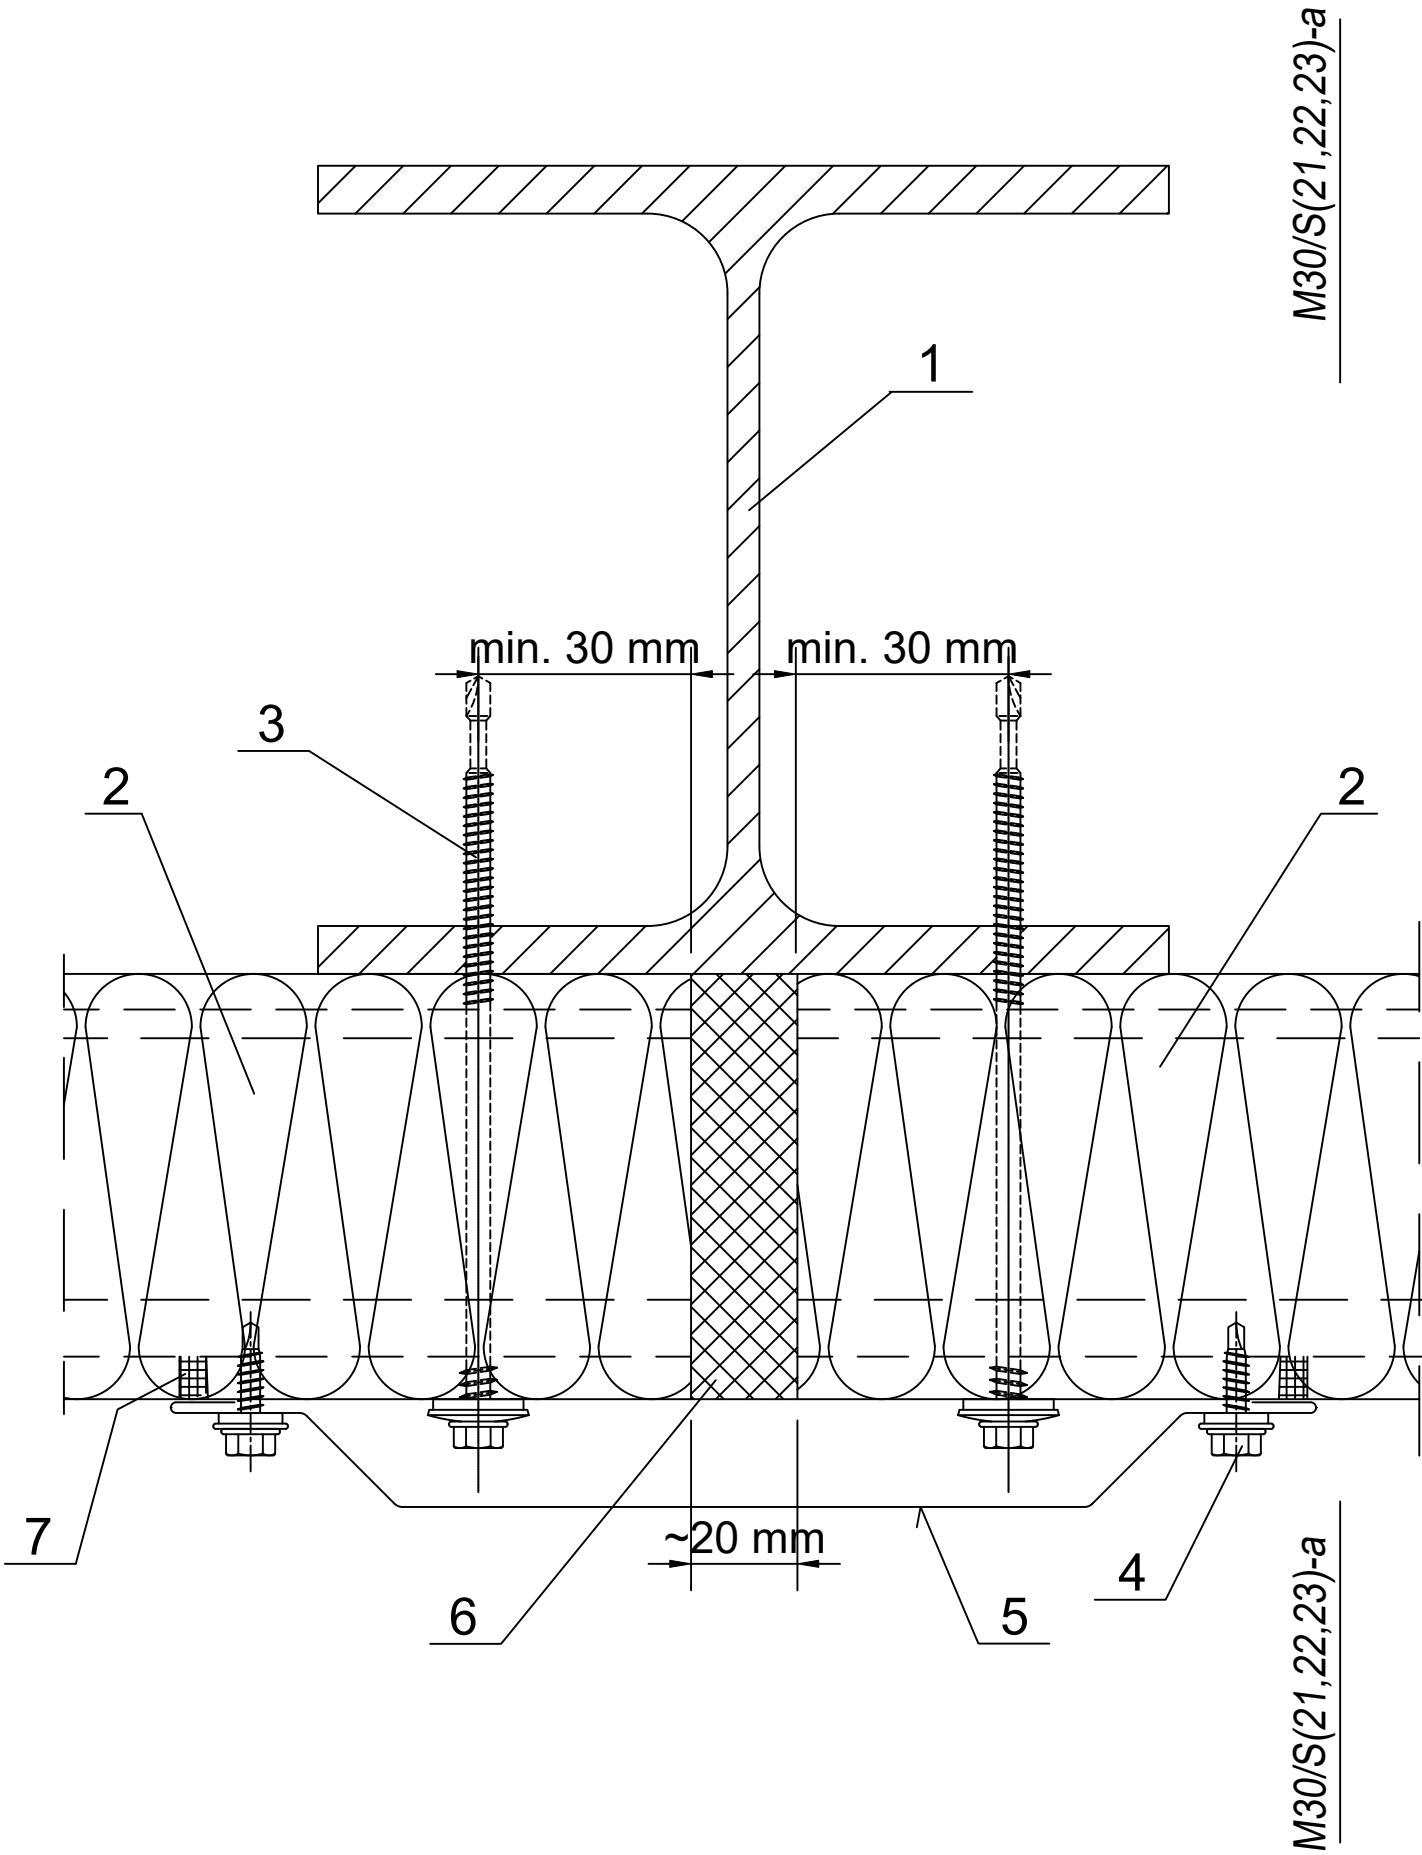

1. Słup stalowy wg P.T. konstrukcji.
2. Ruukki SP2D PIR.
3. Łącznik do płyty dla słupa gorącowalcowanego lub dla słupa zimnogiętego.
4. Łącznik Ł03 (co 500 mm).
5. Obróbka stykowa EA1B16.
6. Uszczelka poliuretanowa lub pianka montażowa.
7. Masa uszczelniająca trwale elastyczna w styku płyt.