


Data	Data zmiany	Oznaczenie szczegółu	Nr rysunku	Zmiana
Opracował Ruukki	Zmiana	M30/S29	-	
Skala 1:2	Obiekt		Nr pliku P2001/003-00040	

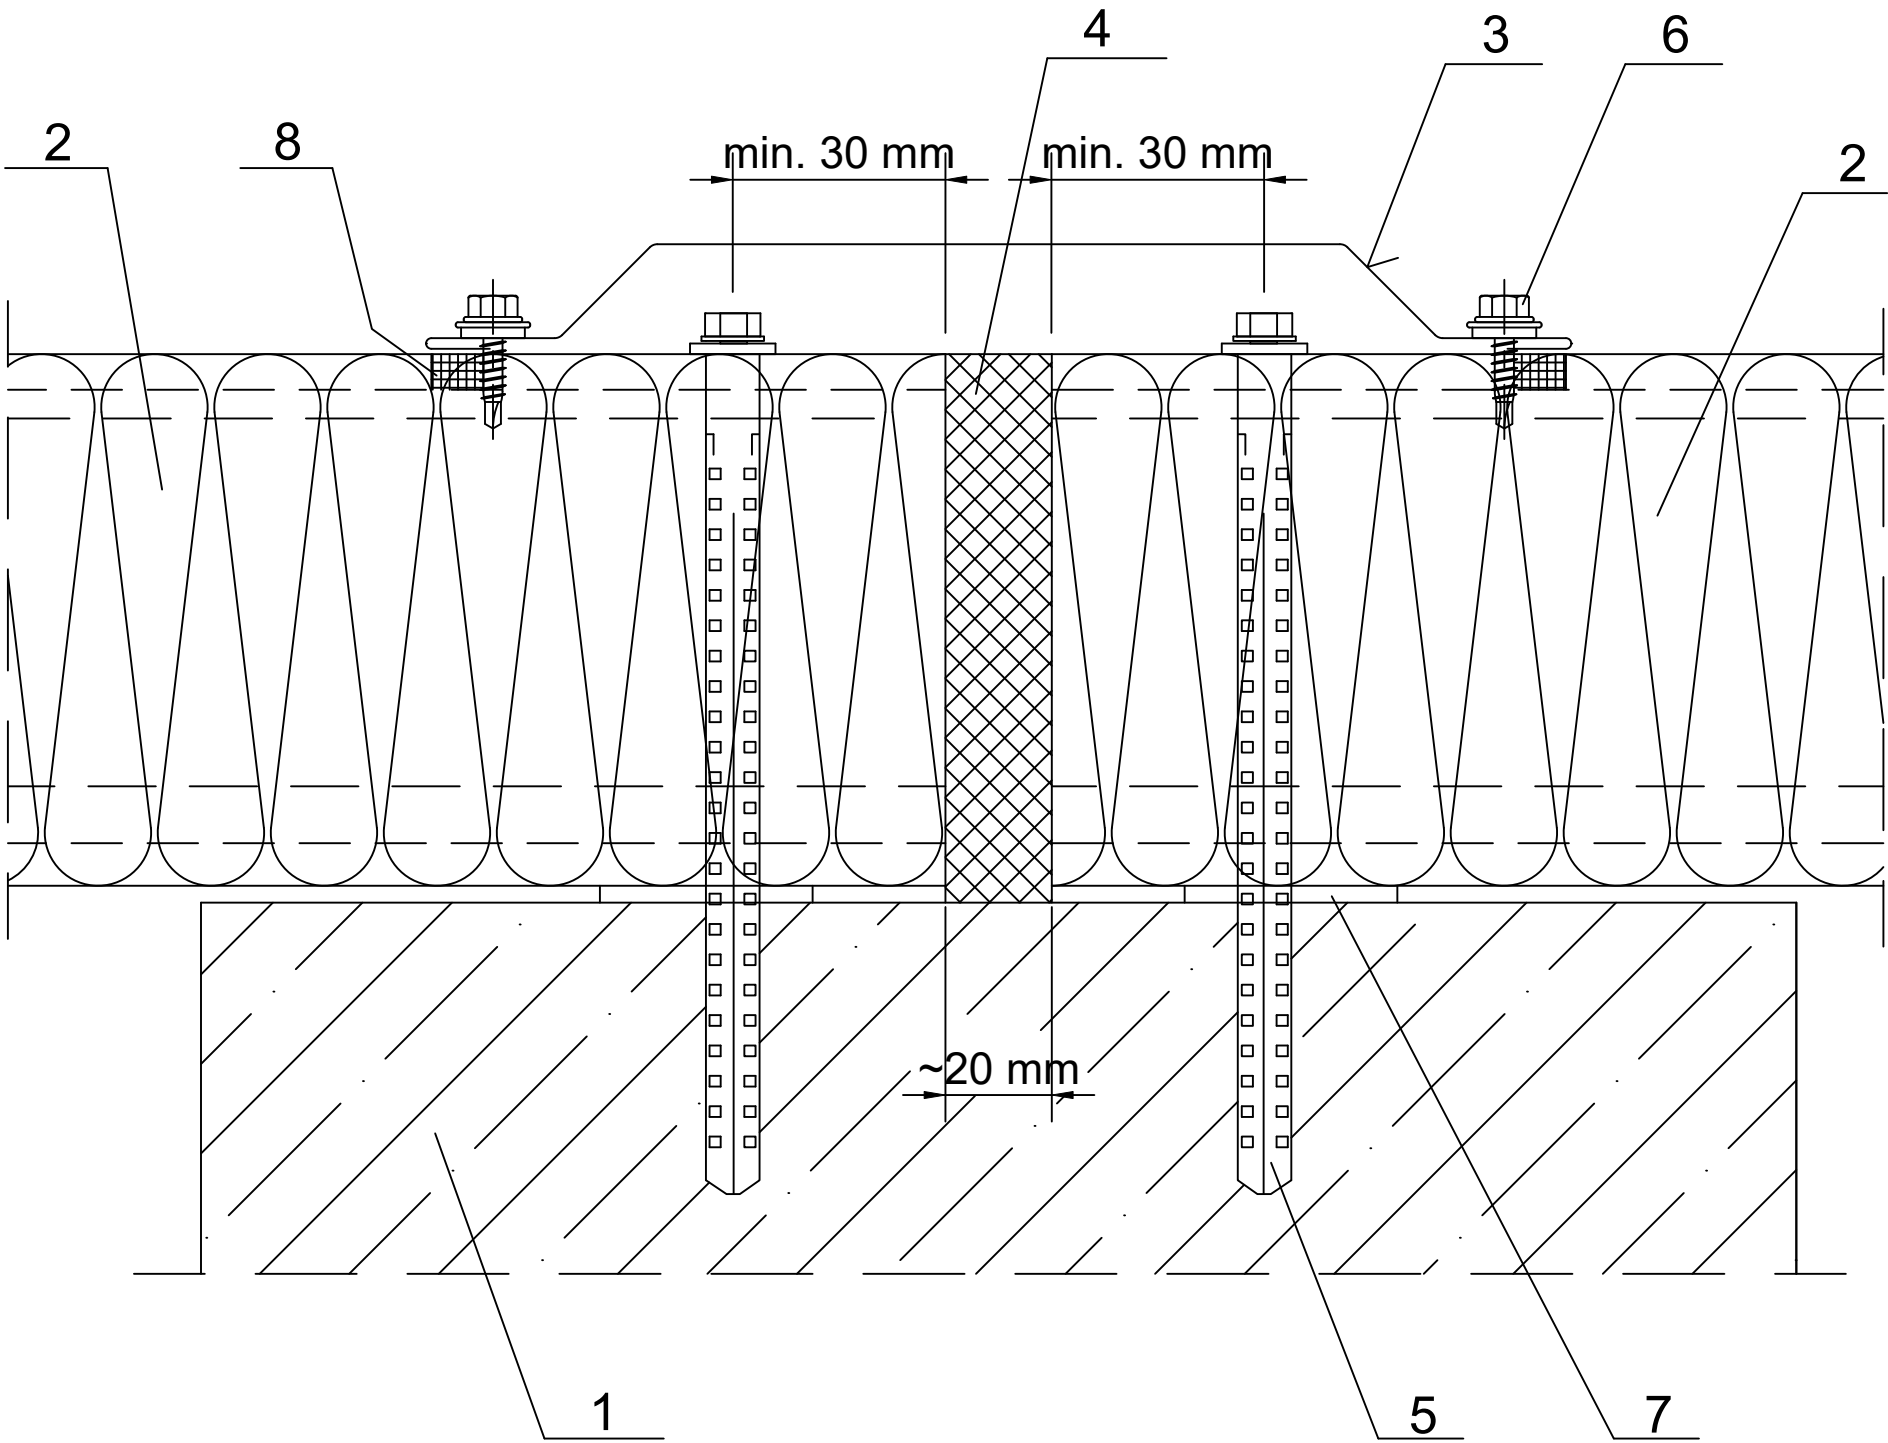

- 1. Słup żelbetowy wg PT konstrukcji.
- 2. Ruukki SP2D PIR.
- 3. Obróbka stykowa EA1B16.
- 4. Impregnowana uszczelka poliuretanowa lub pianka montażowa.
- 5. Łącznik do betonu z podkładką Ø19.
- 6. Łącznik Ł03 (co 500 mm).
- 7. Uszczelka samoprzylepna PE 4x20.
- 8. Masa uszczelniająca trwale elastyczna w styku płyt.