


Data	Data zmiany	Oznaczenie szczegółu	Nr rysunku	Zmiana
Opracował Ruukki	Zmiana		-	
Skala 1:2	Obiekt	Nr pliku P2001/003-00040		

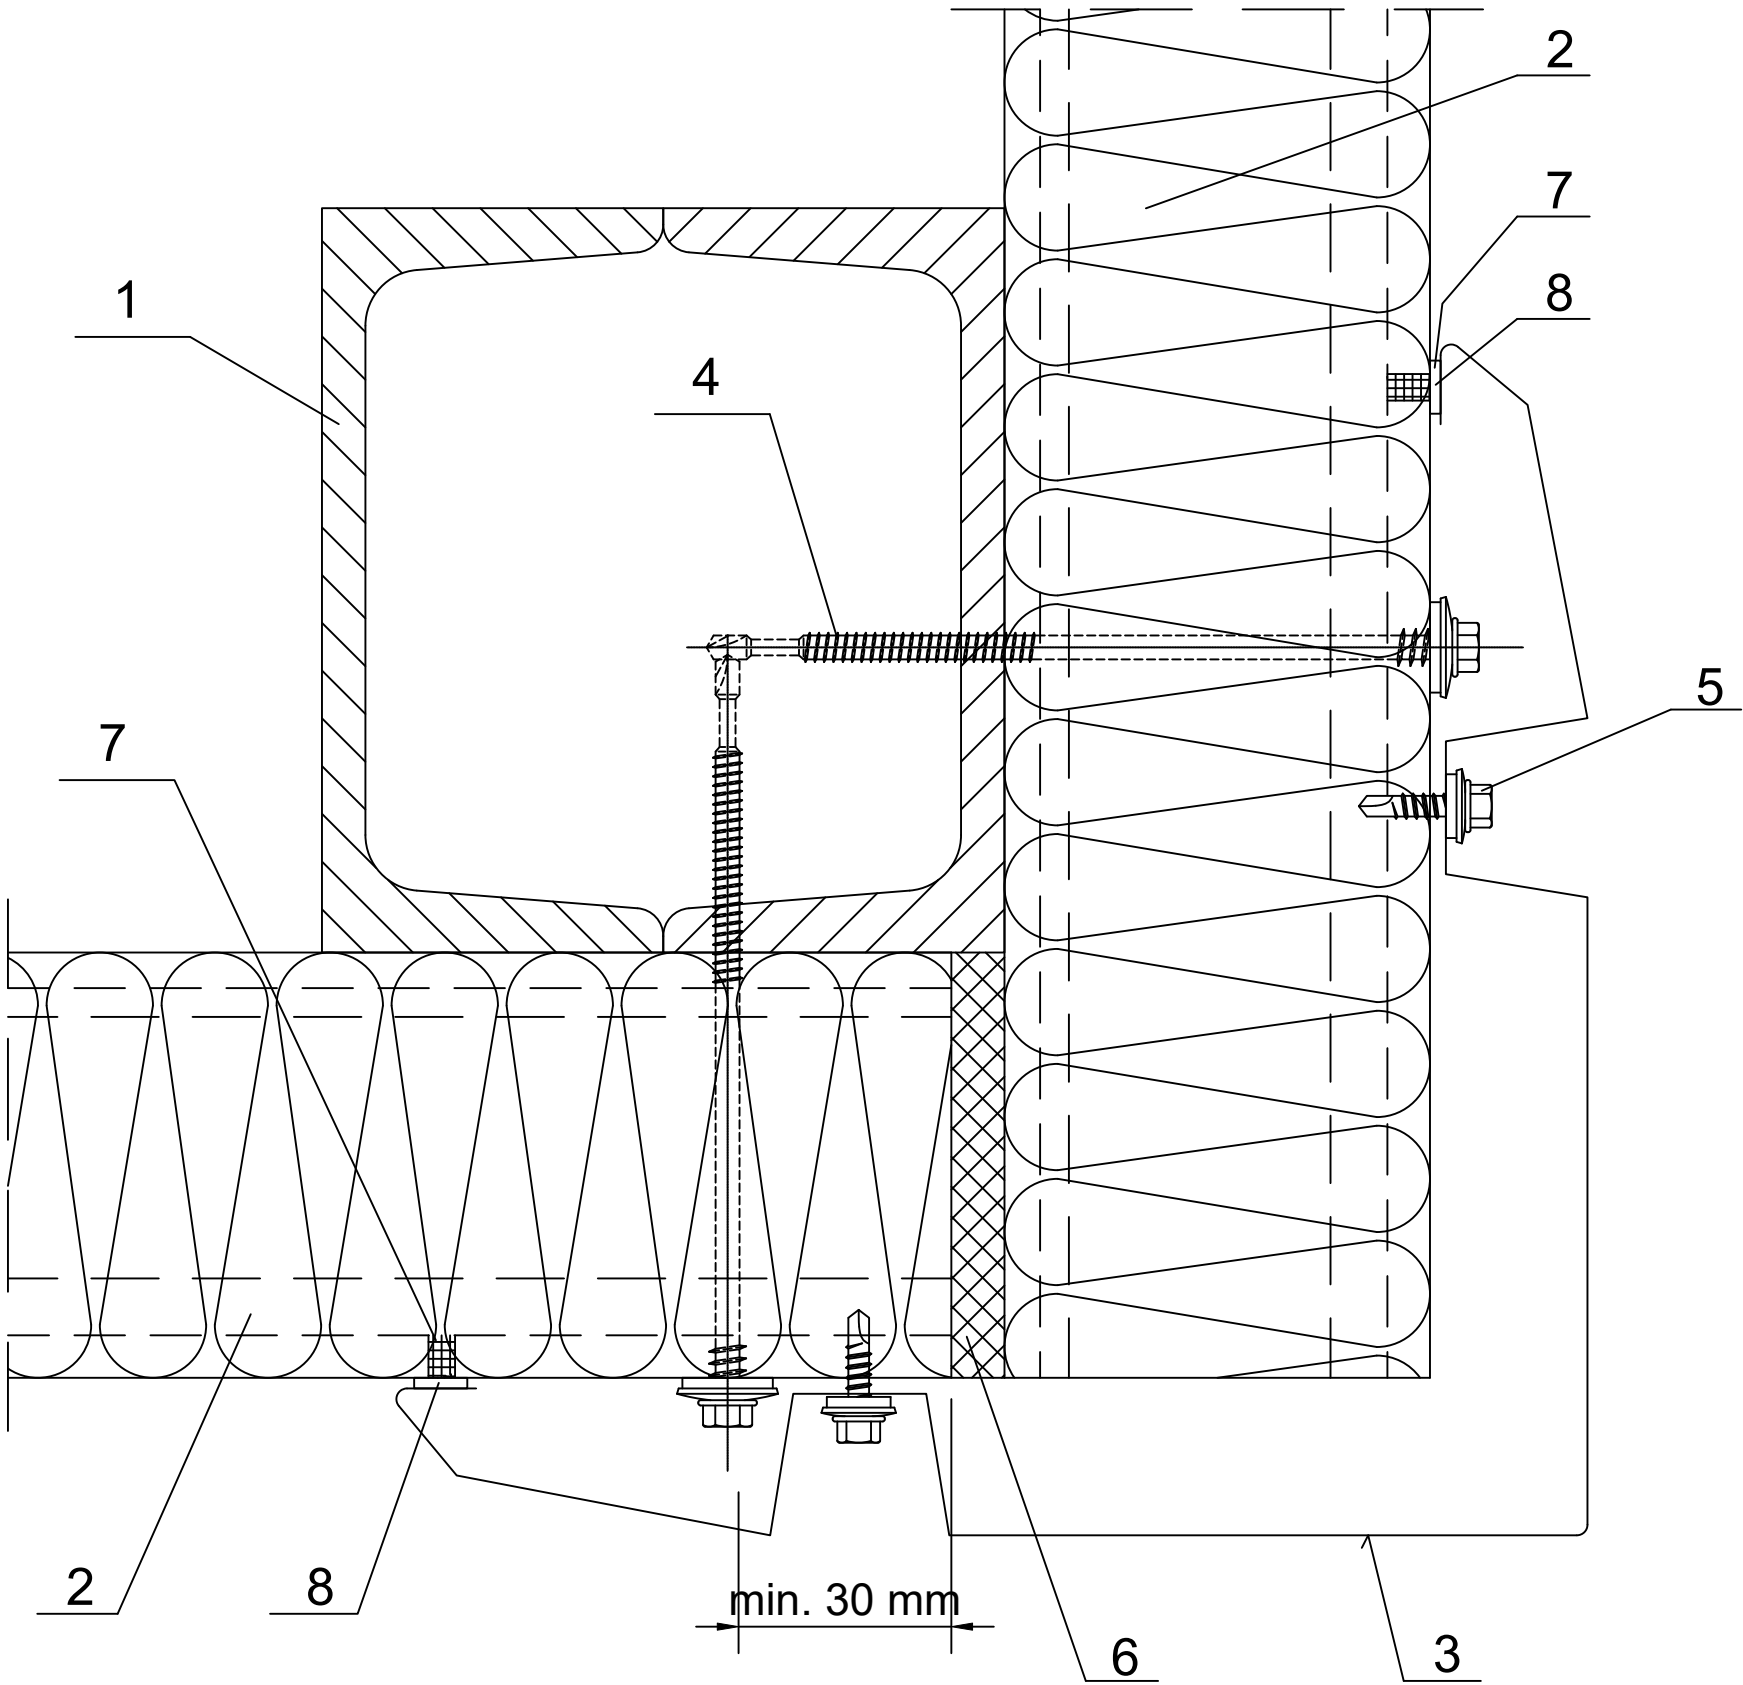

- 1. Słup stalowy wg P.T. konstrukcji.
- 2. Ruukki SP2D PIR.
- 3. Obróbka narożnikowa EA1B42 (max. długość 3000 mm).
- 4. Łącznik do płyty dla słupa gorącowalcowanego lub dla słupa zimnogiętego.
- 5. Łącznik Ł03.
- 6. Impregnowana uszczelka poliuretanowa lub pianka montażowa.
- 7. Masa uszczelniająca trwale elastyczna w styku płyt.
- 8. Uszczelka samoprzylepna PE 4x10.