


Data	Data zmiany	Oznaczenie szczegółu  N29/S04	Nr rysunku	Zmiana
Opracował Ruukki	Zmiana		-	
Skala 1:2	Obiekt	Nr pliku P2021/001-00035		

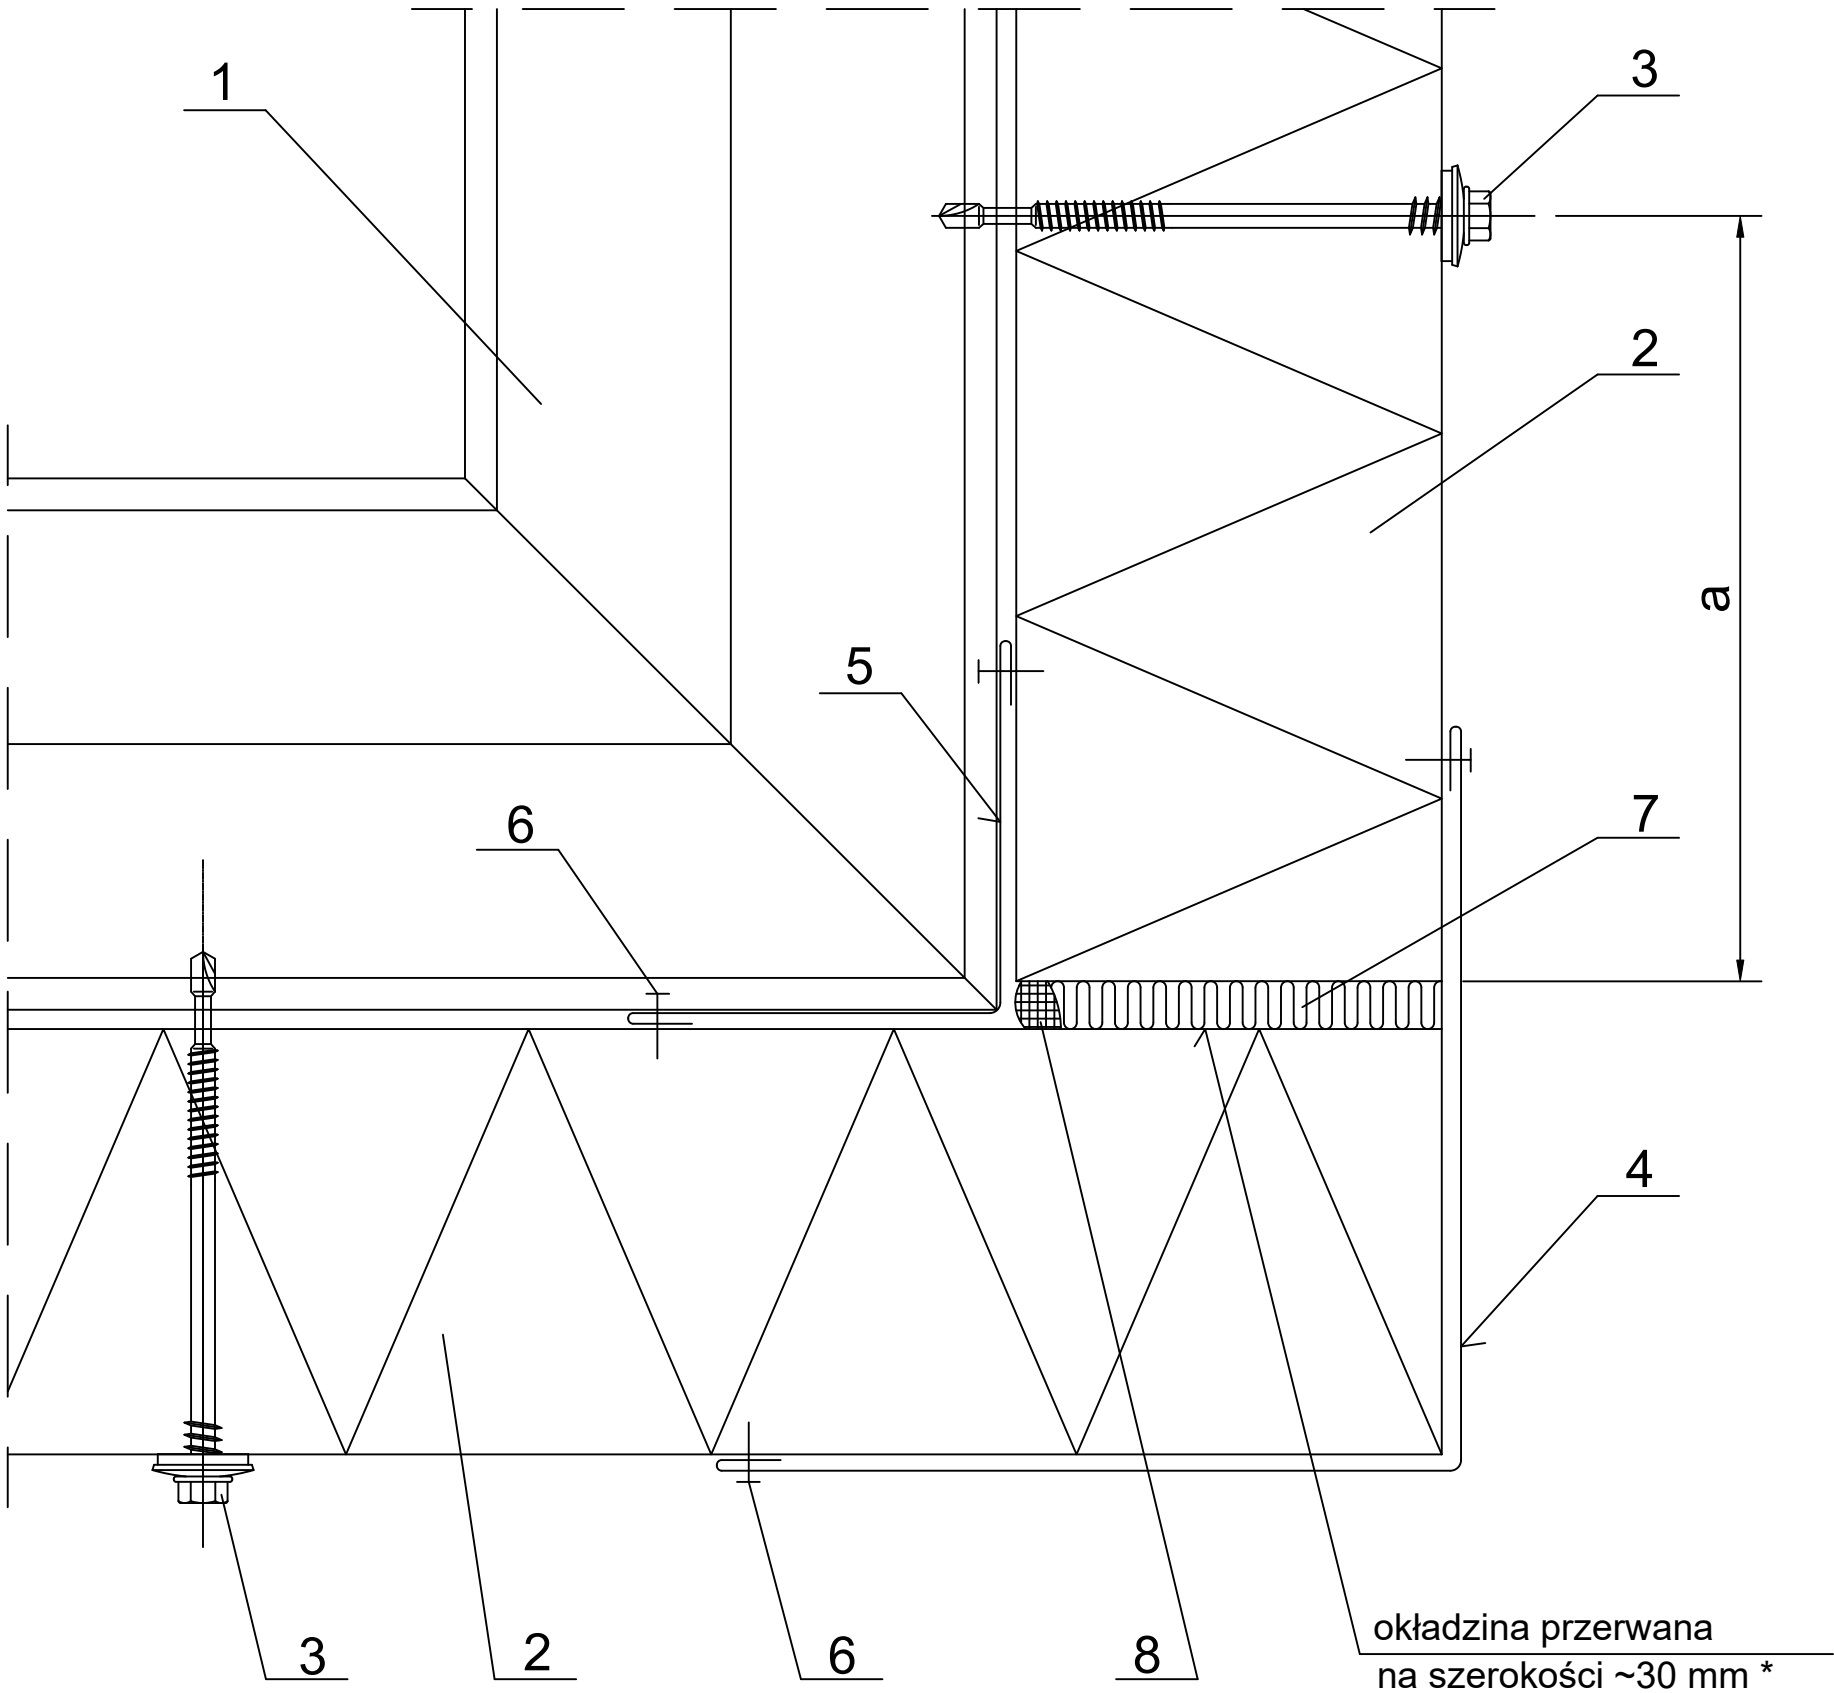

- 1. Rygiel stalowy wg P.T. konstrukcji.
- 2. Ruukki nSPB W / nSPB WS / nSPB WE / nSPB WF.
- 3. Łącznik dla rygla gorącocalcowanego lub dla rygla zimnogiętego.
- 4. Obróbka narożnikowa EA1B03.
- 5. Obróbka narożnikowa EA1B05.
- 6. Nit stalowy (co 300 mm).
- 7. Wełna mineralna luzem.
- 8. Masa uszczelniająca trwale elastyczna.

grubość płyty [mm]	minimalna odległość od krawędzi płyty "a" [mm]
< 150	30
≥ 150	40

\* w przypadku obiektów o podwyższonych wymaganiach w stosunku do izolacyjności termicznej, okładzina przerwa na szerokość ~30 mm.