


Data	Data zmiany	Oznaczenie szczegółu	Nr rysunku	Zmiana
Opracował Ruukki	Zmiana		N29/S10	-
Skala 1:2	Obiekt		Nr pliku P2021/001-00035	

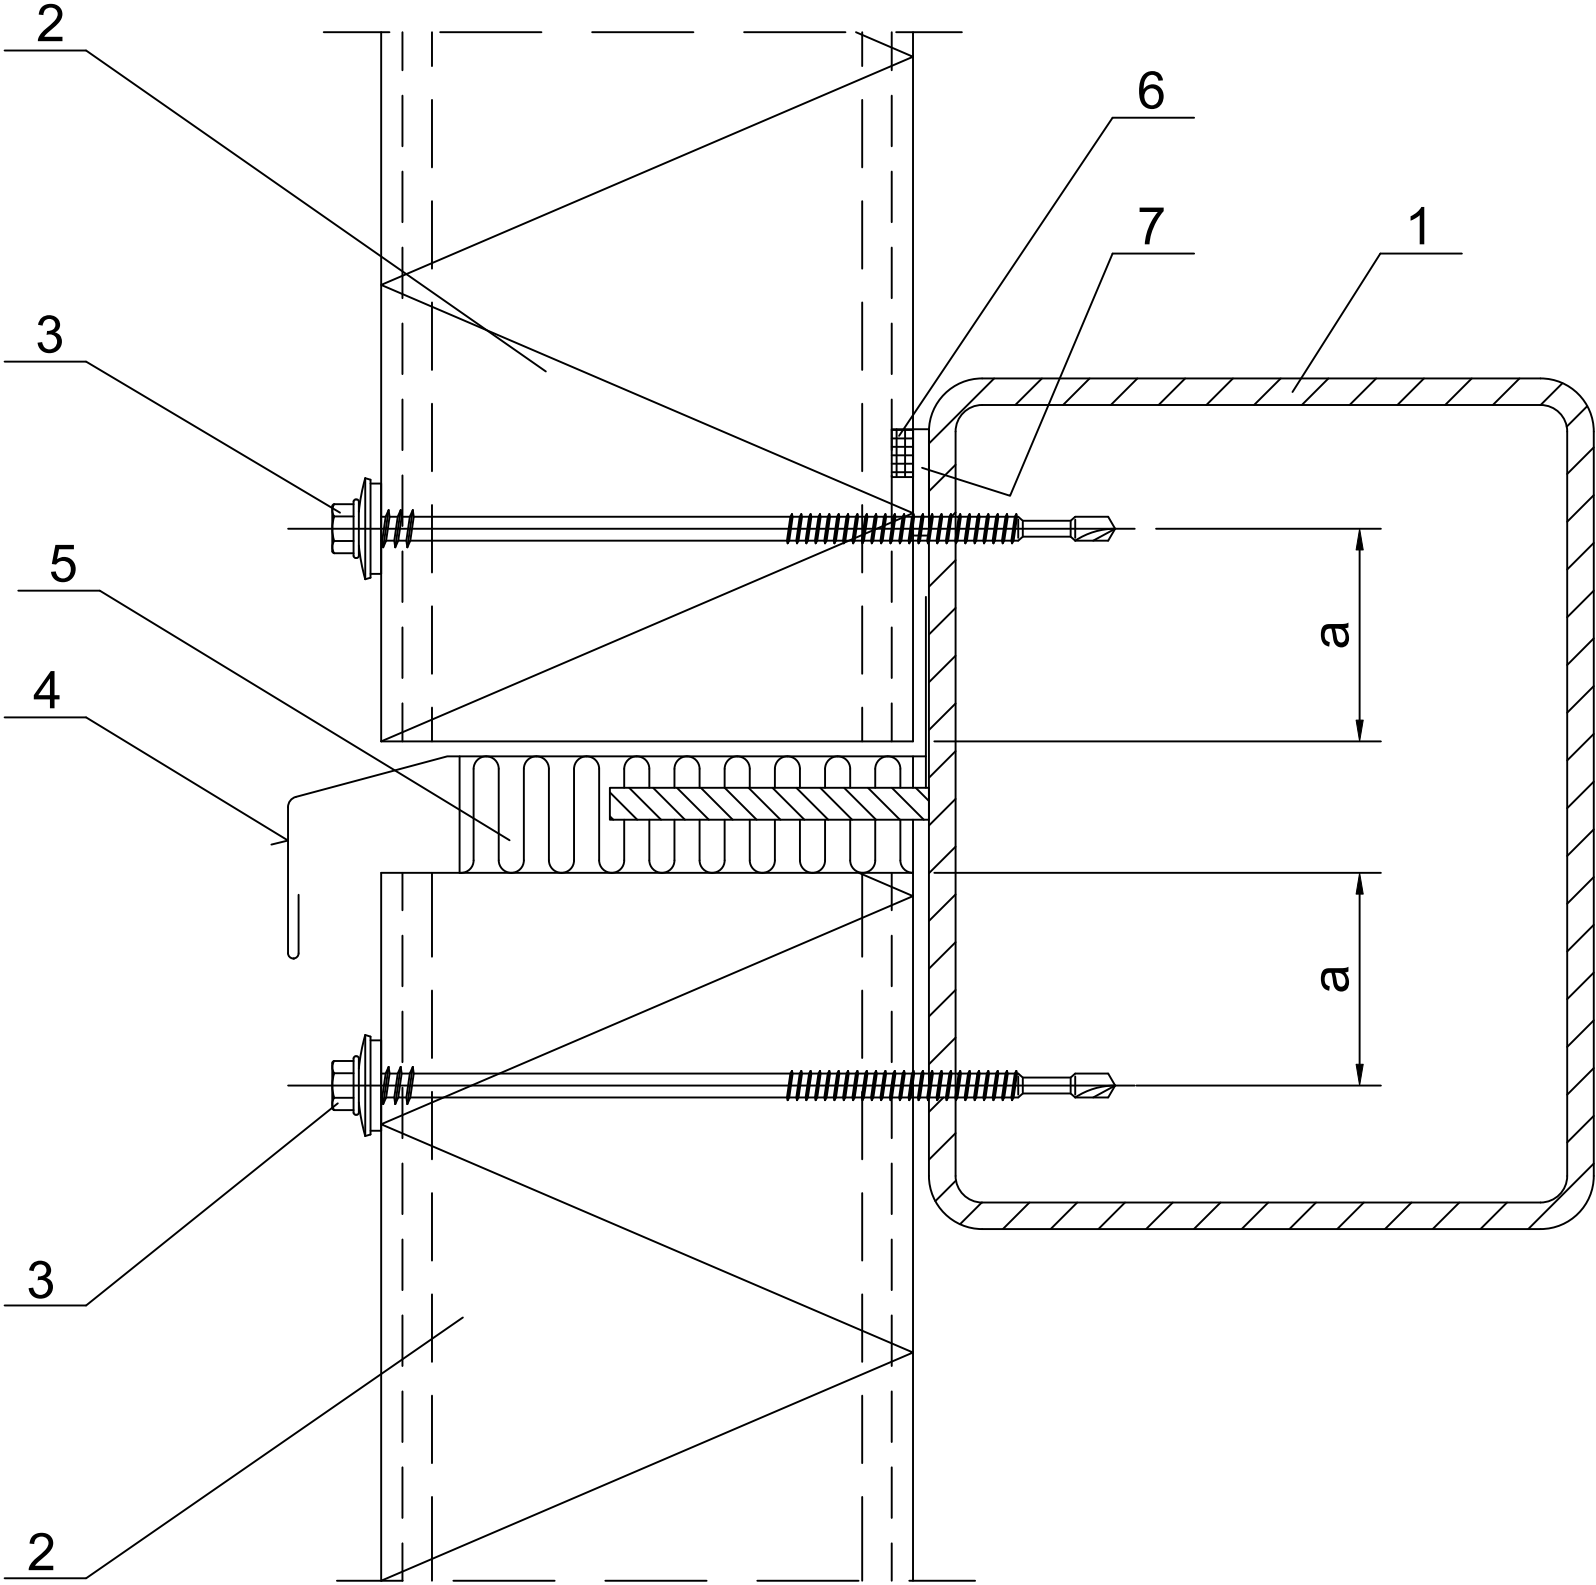

- 1. Rygiel stalowy wg P.T. konstrukcji.
- 2. Ruukki nSPB W / nSPB WS / nSPB WE / nSPB WF.
- 3. Łącznik dla rygla gorącowalcowanego lub dla rygla zimnogiętego.
- 4. Okapnik indywidualny.
- 5. Wełna mineralna luzem.
- 6. Masa uszczelniająca trwale elastyczna w styku płyt.
- 7. Uszczelka samoprzylepna PE 4x20.

grubość płyty [mm]	minimalna odległość od krawędzi płyty "a" [mm]
< 150	30
≥ 150	40