


Data	Data zmiany	Oznaczenie szczegółu N29/S21	Nr rysunku	Zmiana
Opracował Ruukki	Zmiana		-	
Skala 1:2	Obiekt	Nr pliku P2021/001-00035		

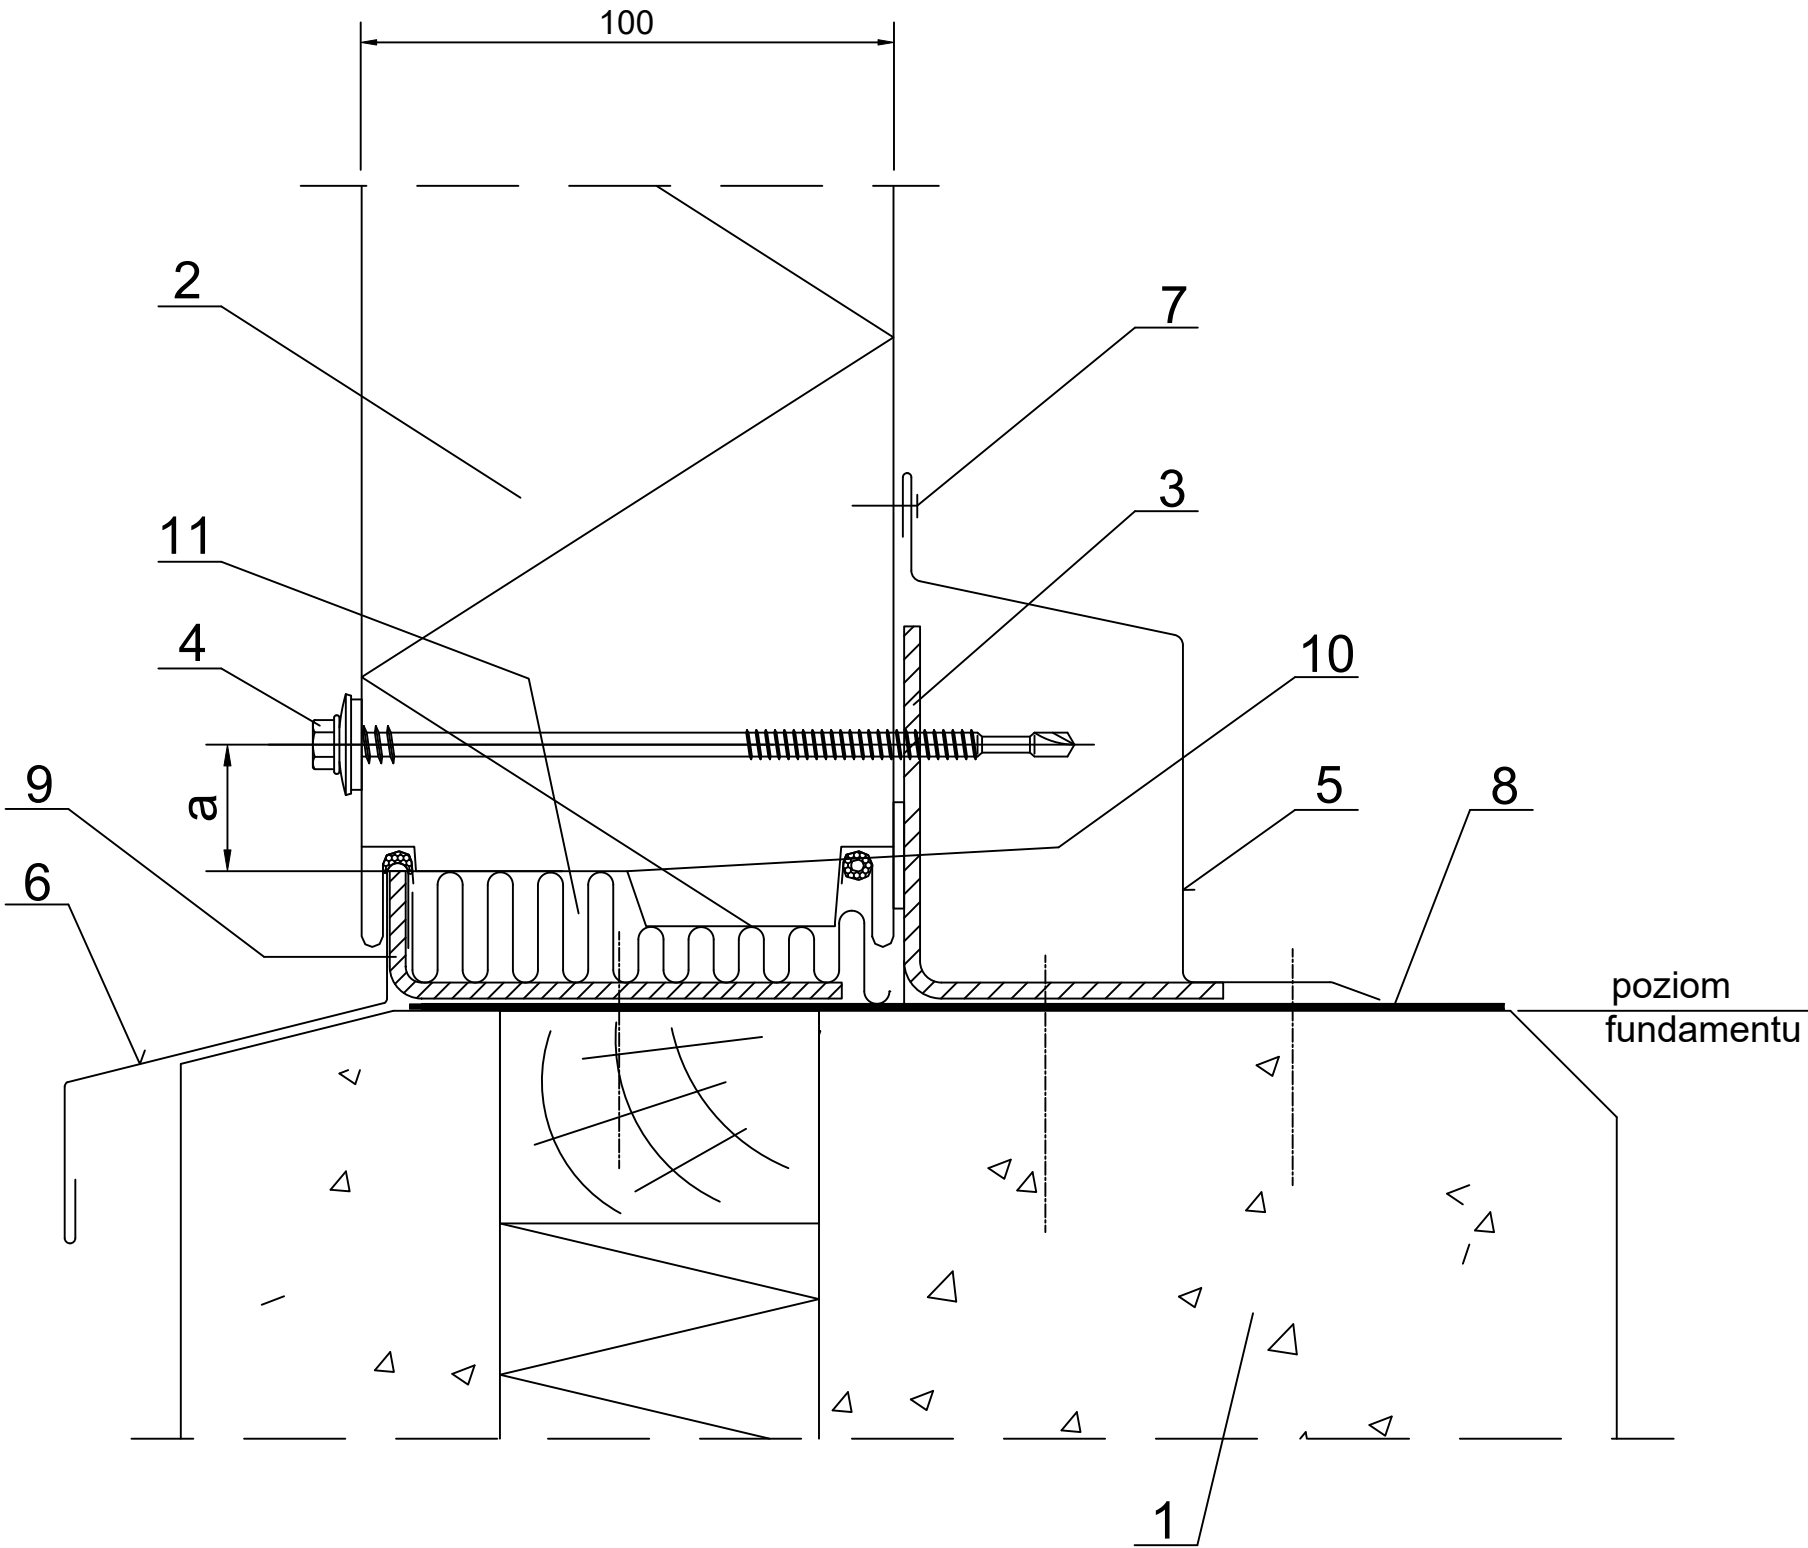

- 1. Belka podwalinowa wg P.T. konstrukcji.
- 2. Ruukki nSPB W / nSPB WS / nSPB WE / nSPB WF / nSPB WEE.
- 3. Rygiel cokołowy wg P.T. konstrukcji.
- 4. Łącznik dla rygla gorącowalcowanego lub dla rygla zimnogiętego.
- 5. Obróbka cokołowa EA1B02.
- 6. Okapnik indywidualny.
- 7. Nit stalowy (co 300 mm).
- 8. Izolacja pozioma wg P.T. architektury.
- 9. Belka cokołowa wg PT konstrukcji.
- 10. Uszczelka samoprzylepna PE 4x20.
- 11. Wełna mineralna luzem.

grubość płyty [mm]	minimalna odległość od krawędzi płyty "a" [mm]
< 150	30
≥ 150	40