


Data	Data zmiany	Oznaczenie szczegółu	Nr rysunku	Zmiana
Opracował Ruukki	Zmiana		N29/S22	-
Skala 1:2	Obiekt		Nr pliku P2021/001-00035	

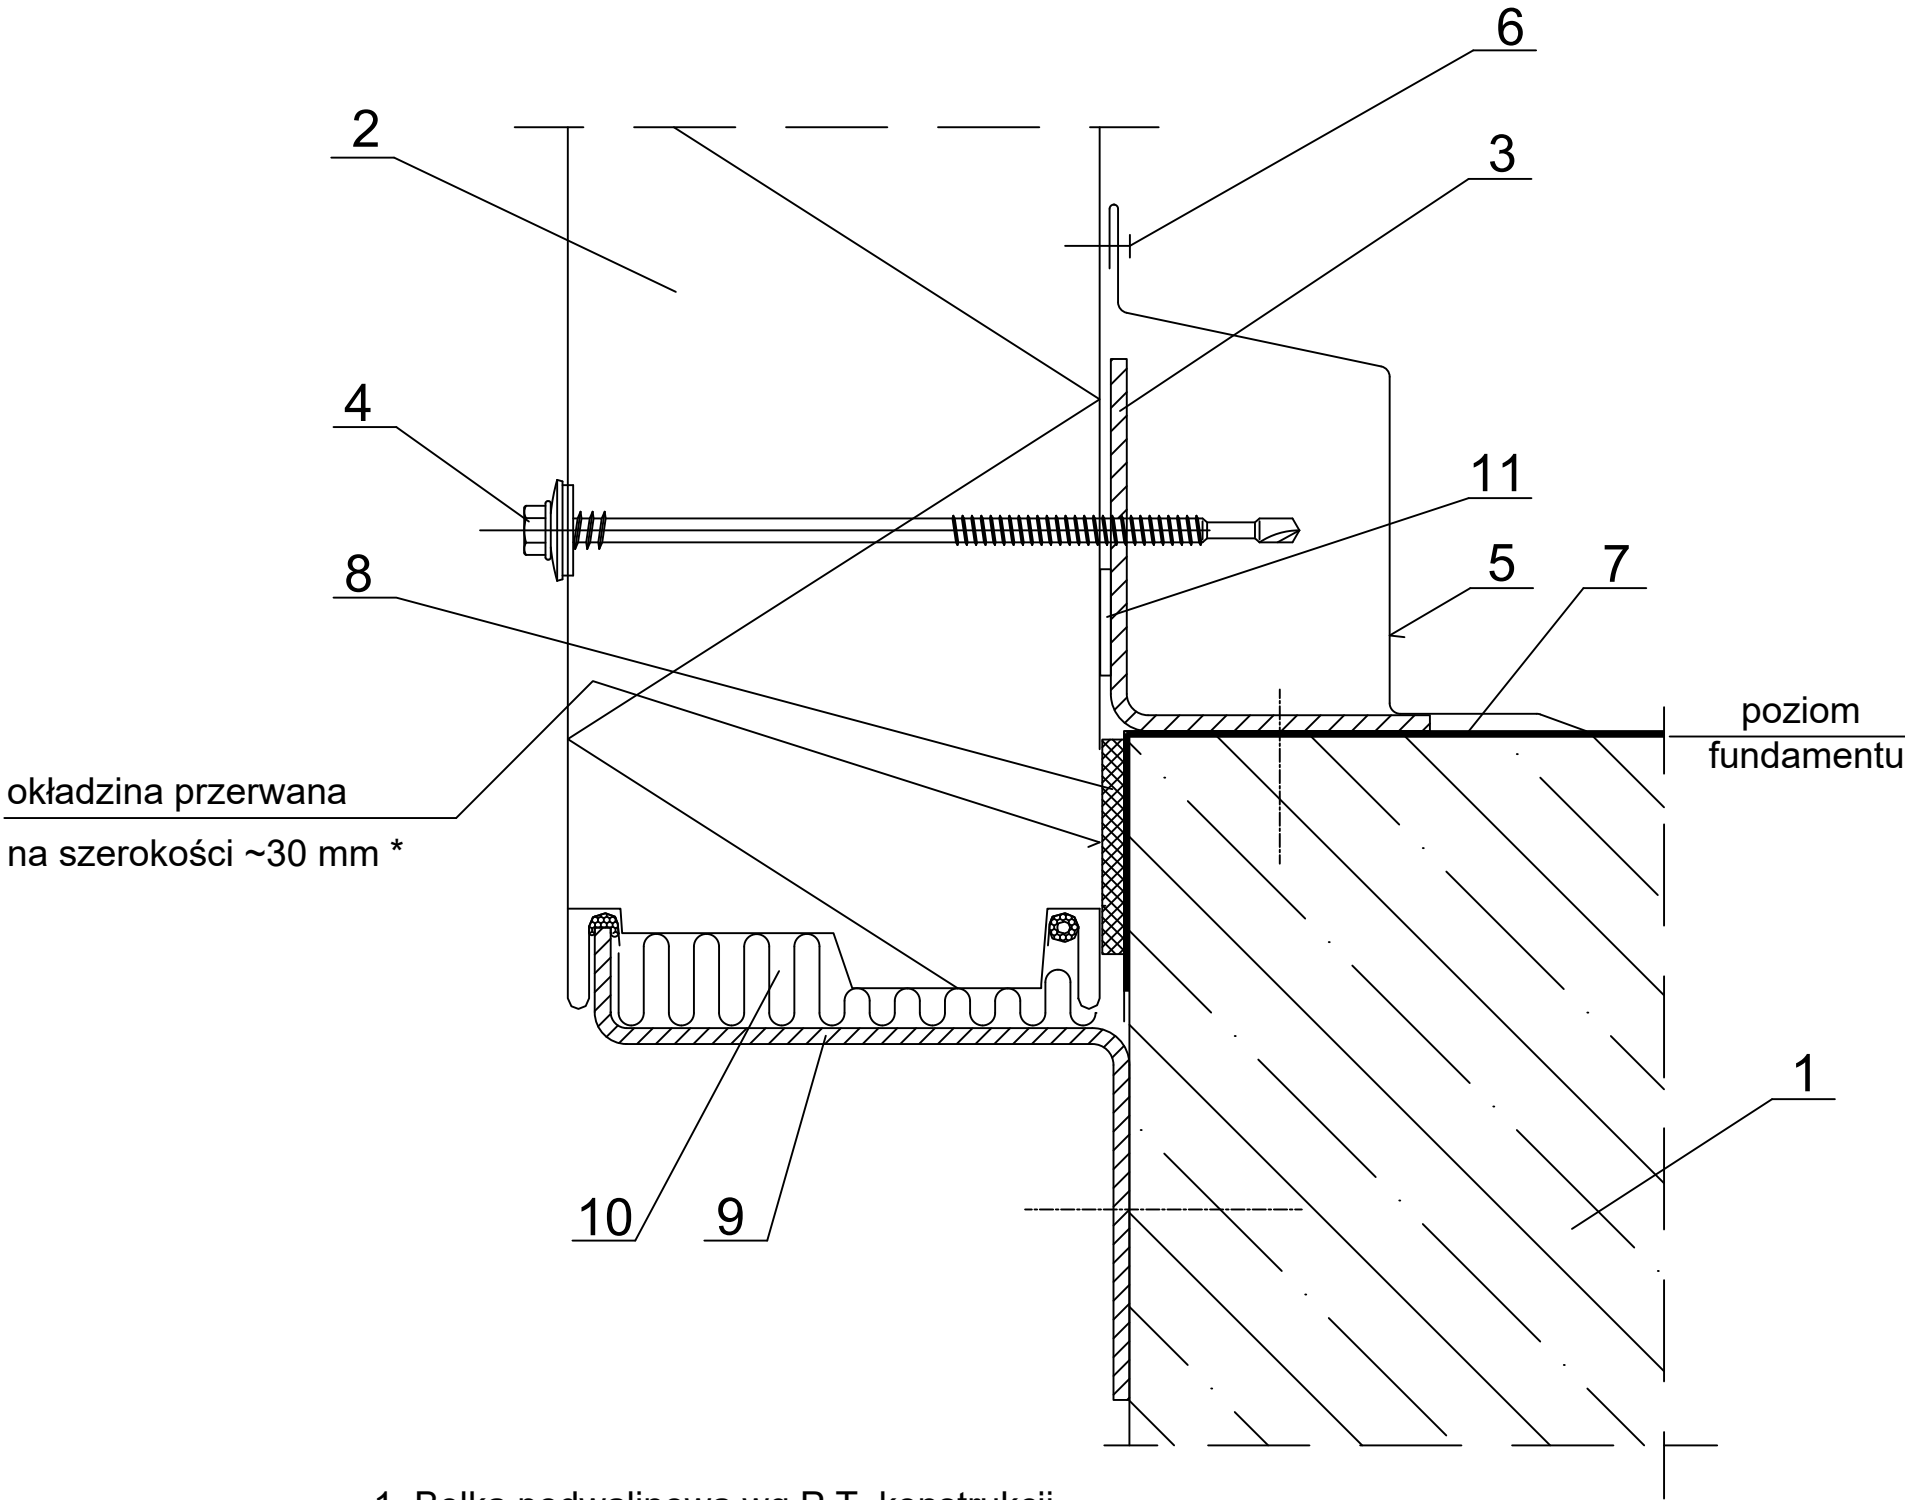

- 1. Belka podwalinowa wg P.T. konstrukcji.
- 2. Ruukki nSPB W / nSPB WS / nSPB WE / nSPB WF / nSPB WEE.
- 3. Rygiel cokołowy wg P.T. konstrukcji.
- 4. Łącznik dla rygla gorącowalcowanego lub dla rygla zimnogiętego.
- 5. Obróbka cokołowa EA1B02.
- 6. Nit stalowy (co 300 mm).
- 7. Izolacja pozioma wg P.T. architektury.
- 8. Uszczelka samoprzylepna PU 8x40.
- 9. Zetownik cokołowy wg PT konstrukcji.
- 10. Wełna mineralna luzem.
- 11. Uszczelka samoprzylepna PE 4x20.

* w przypadku obiektów o podwyższonych wymaganiach
w stosunku do izolacyjności termicznej, okładzina
przerwa na szerokość ~30 mm.