




Zawartość rysunku
Mocowanie płyty Ruukki nSPB WS / nSPB W /
nSPB WF / nSPB WE / nSPB WEE
do słupa stalowego - podpora pośrednia.
Poziomy układ płyt.

Data	Data zmiany	Oznaczenie szczegółu N29/S24	Nr rysunku	Zmiana
Opracował Ruukki	Zmiana		-	
Skala 1:2	Obiekt	Nr pliku P2021/001-00035		

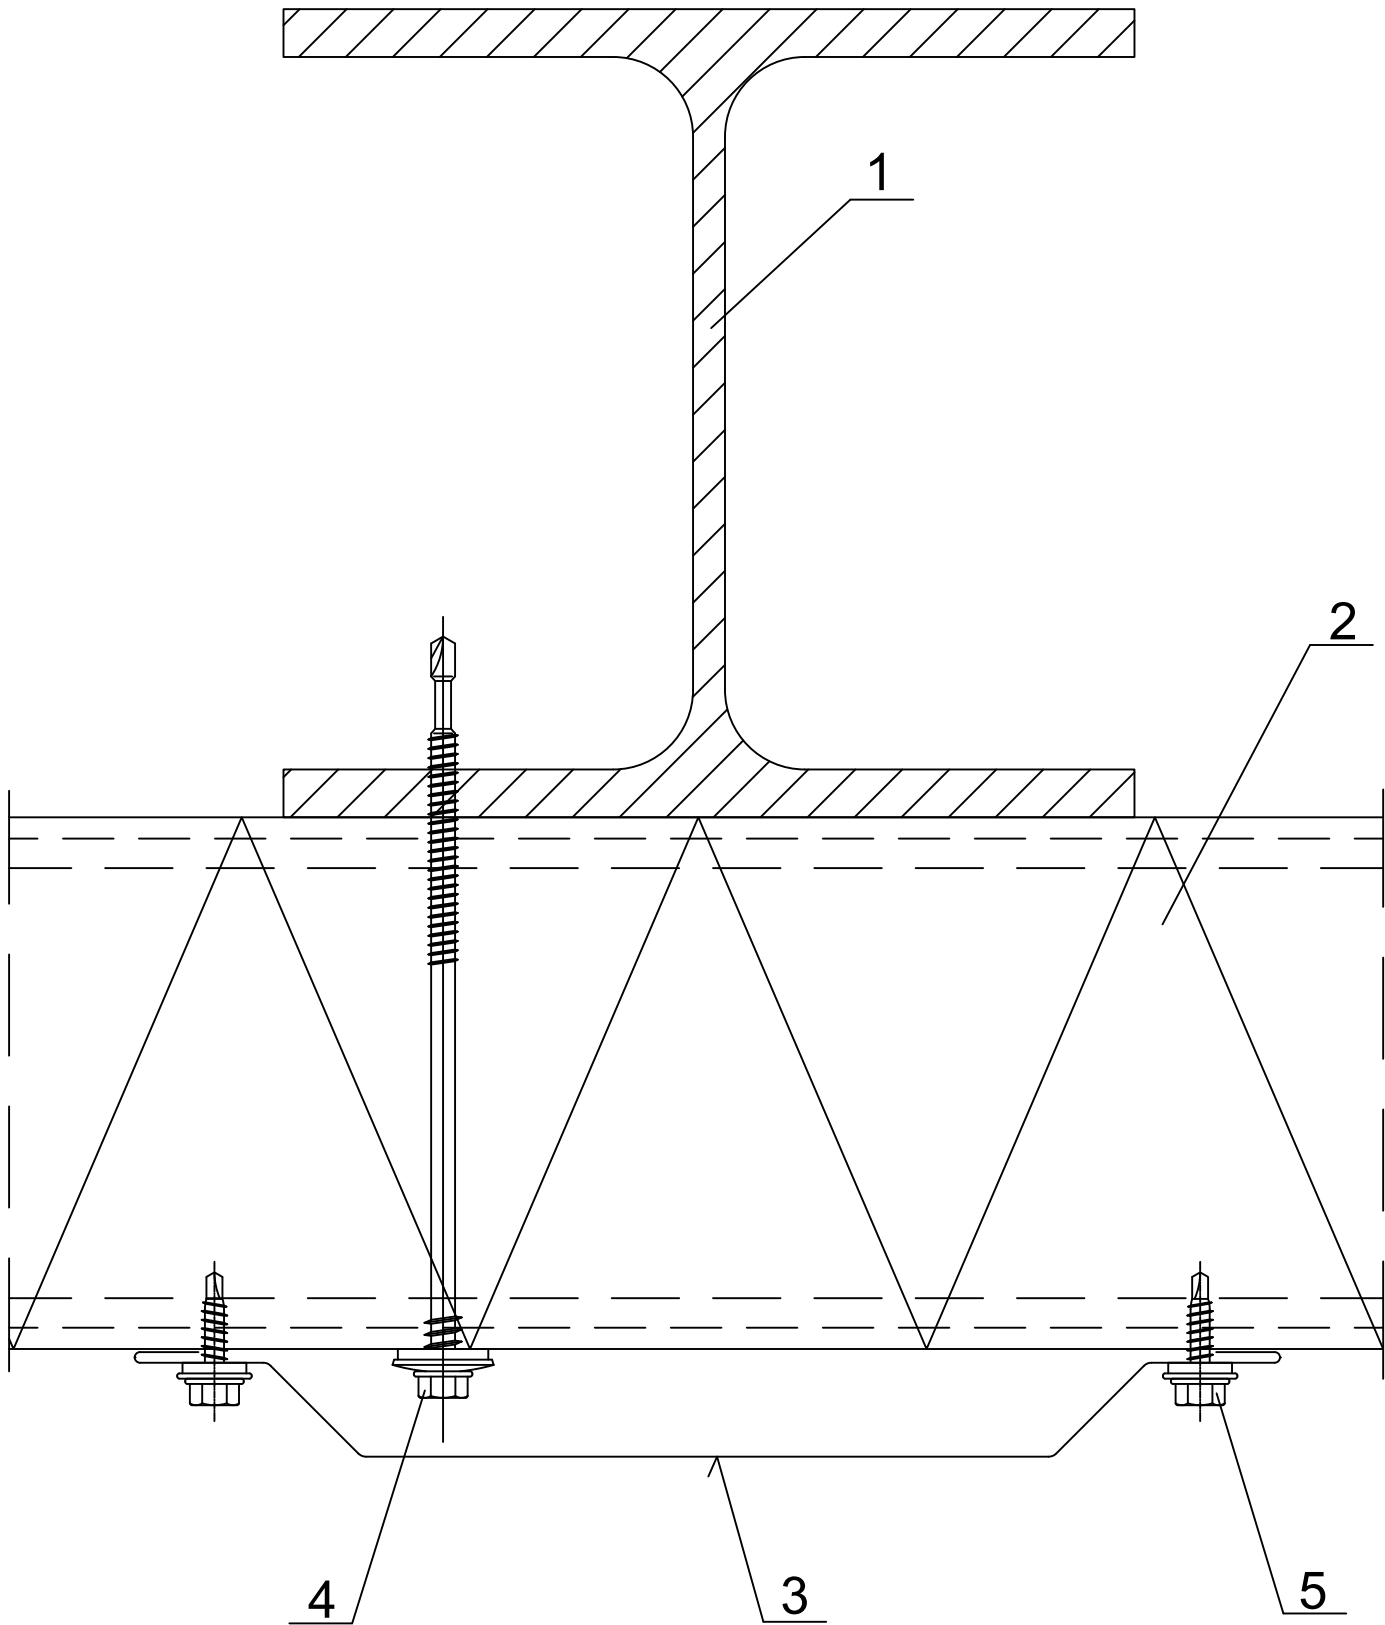

- 1. Słup stalowy wg P.T. konstrukcji.
- 2. Ruukki nSPB W / nSPB WS / nSPB WE / nSPB WF.
- 3. Obróbka stykowa EA1B16.
- 4. Łącznik dla słupa gorącowalcowanego lub dla słupa zimnogiętego.
- 5. Łącznik Ł03 (co 500 mm).