


Data	Data zmiany	Oznaczenie szczegółu	Nr rysunku	Zmiana
Opracował Ruukki	Zmiana		N29/S31	-
Skala 1:2	Obiekt		Nr pliku	
			P2021/001-00035	

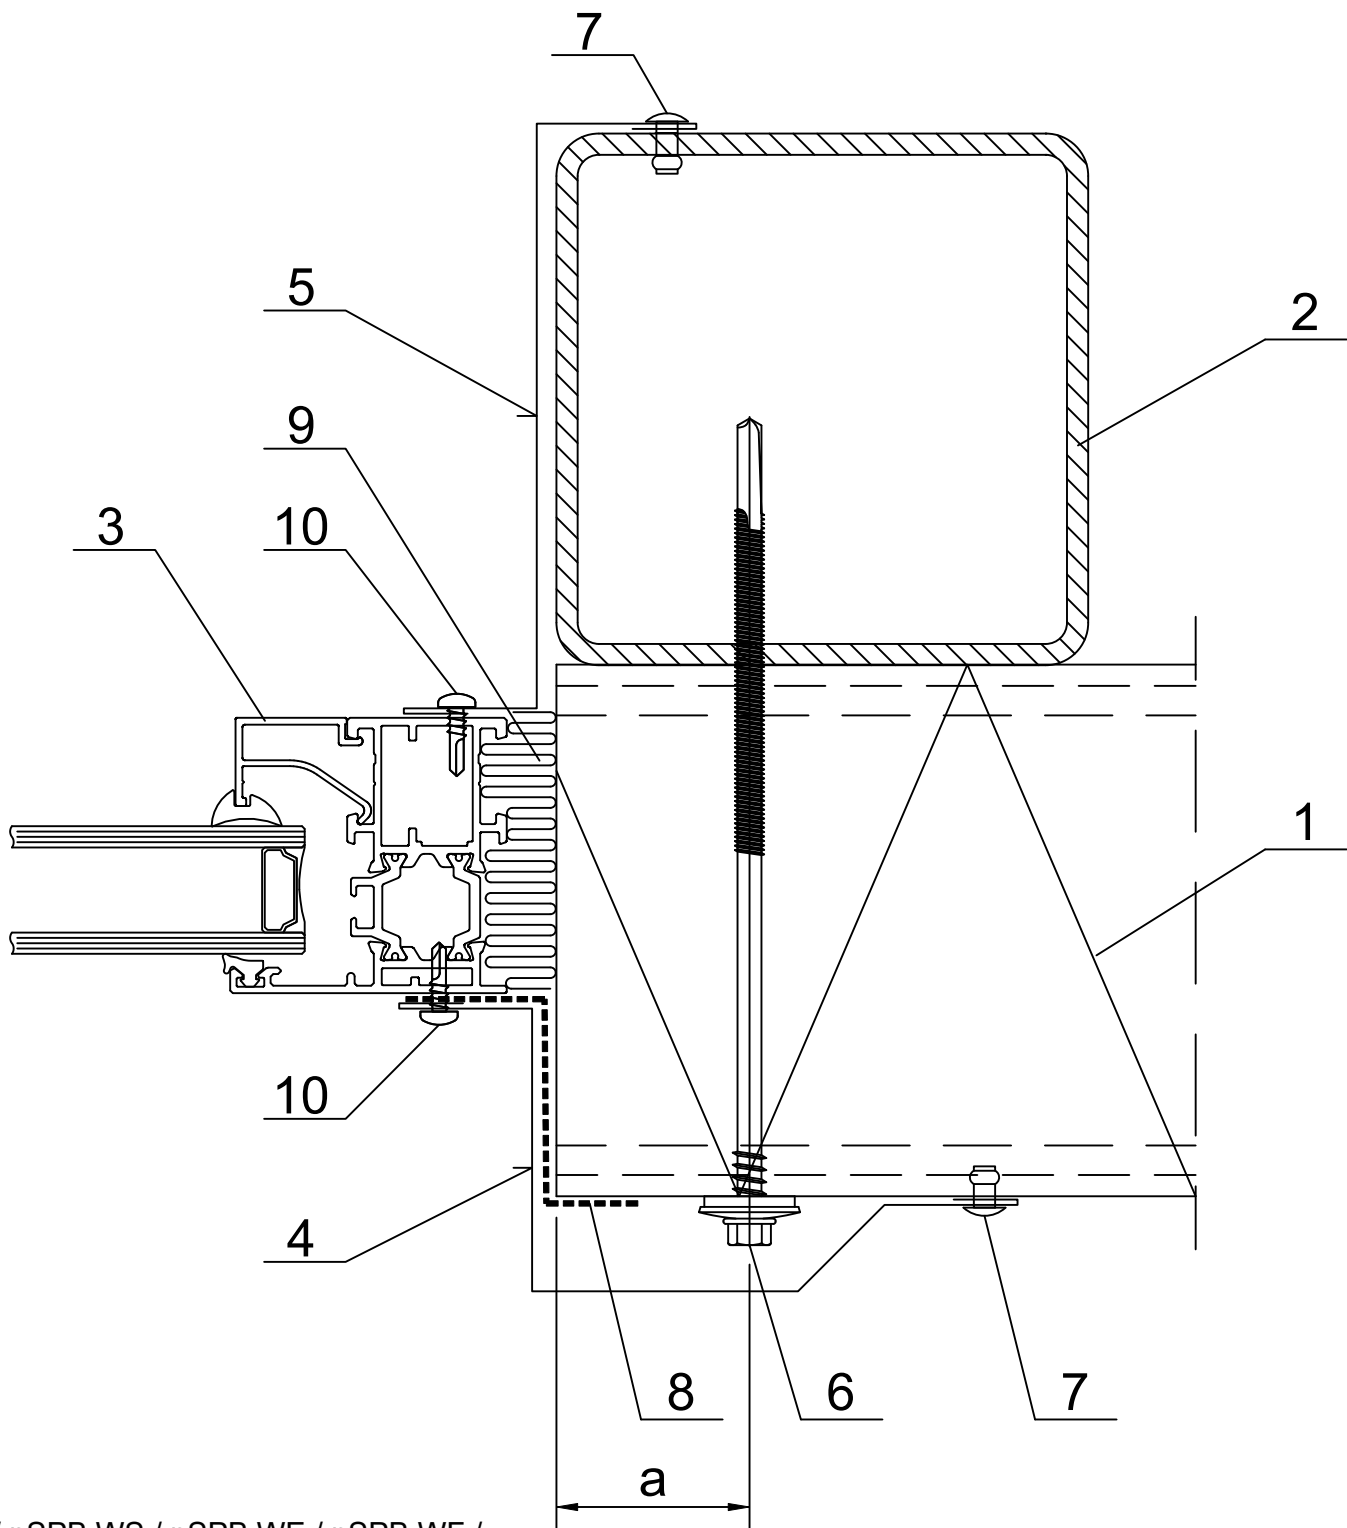

- 1. Ruukki nSPB W / nSPB WS / nSPB WE / nSPB WF / nSPB WEE.
- 2. Słupek stalowy wg P.T. konstrukcji.
- 3. Okno.
- 4. Obróbka indywidualna.
- 5. Obróbka indywidualna.
- 6. Łącznik dla rygla gorącowalcowanego lub dla rygla zimnogiętego.
- 7. Nit stalowy (co 300mm).
- 8. Taśma EPDM.
- 9. Wełna mineralna luzem.
- 10. Wkręt lub nit - wg wytycznych dostawcy stolarki.

grubość płyty [mm]	minimalna odległość od krawędzi płyty "a" [mm]
< 150	30
≥ 150	40