




Zawartość rysunku

Ściana działowa z płyt Ruukki nSPB WS /  
nSPB WF / nSPB WE / nSPB WF.

Pionowy układ płyt.

Data	Data zmiany	Oznaczenie szczegółu	Nr rysunku	Zmiana
Opracował Ruukki	Zmiana			
Skala 1:2	Obiekt	N29/S34	-	
			Nr pliku P2021/001-00035	

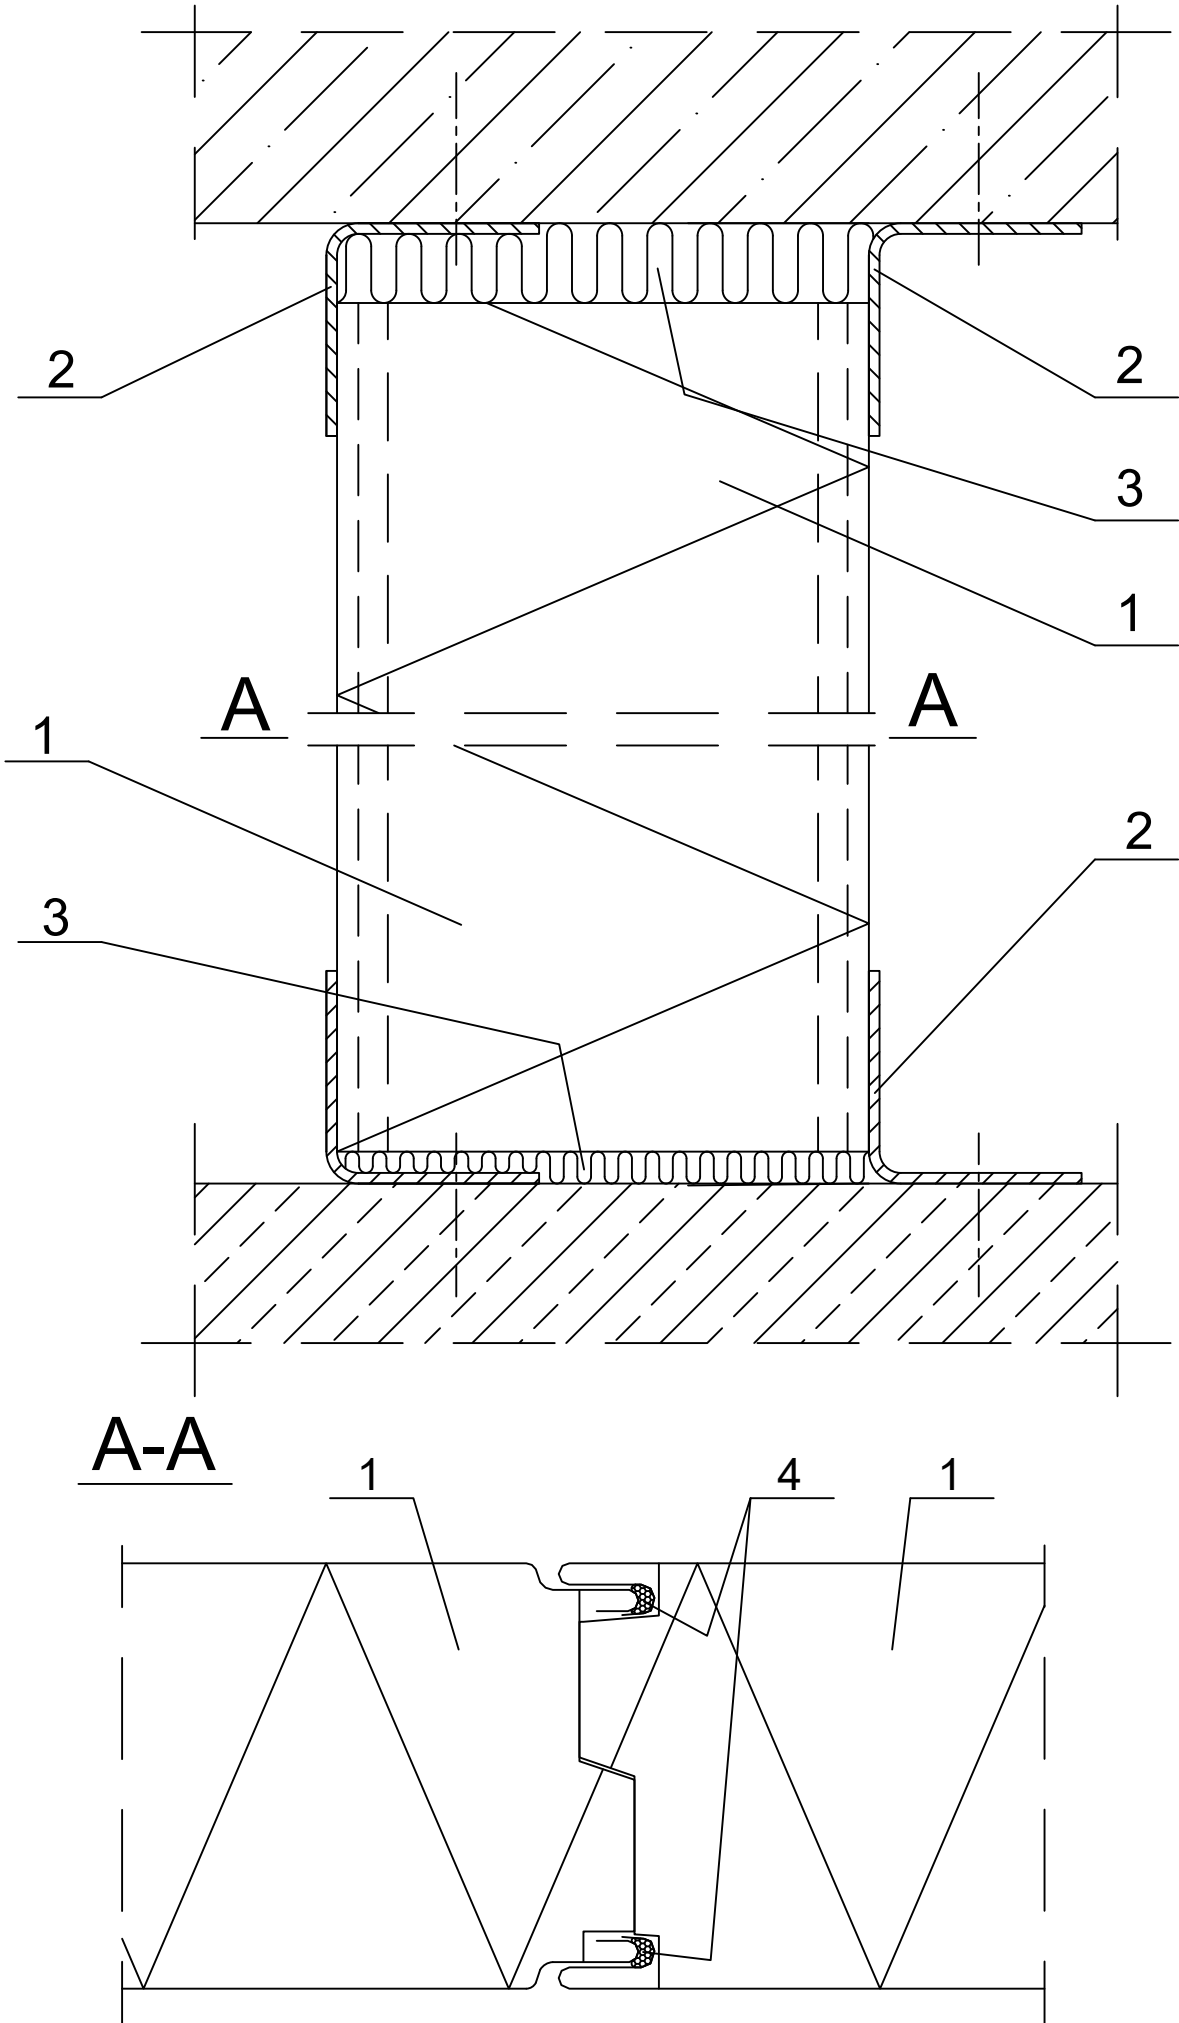

- 1. Ruukki nSPB W / nSPB WS / nSPB WE / nSPB WF.
- 2. Kątownik mocujący.
- 3. Wełna mineralna luzem.
- 4. Butylowa masa uszczelniająca (aplikowana na budowie) lub uszczelka EPDM (aplikowana na etapie produkcji).