


Data	Data zmiany	Oznaczenie szczegółu	Nr rysunku	Zmiana
Opracował Ruukki	Zmiana	M07/S03	-	
Skala 1:2	Obiekt		Nr pliku P2021/001-00034	

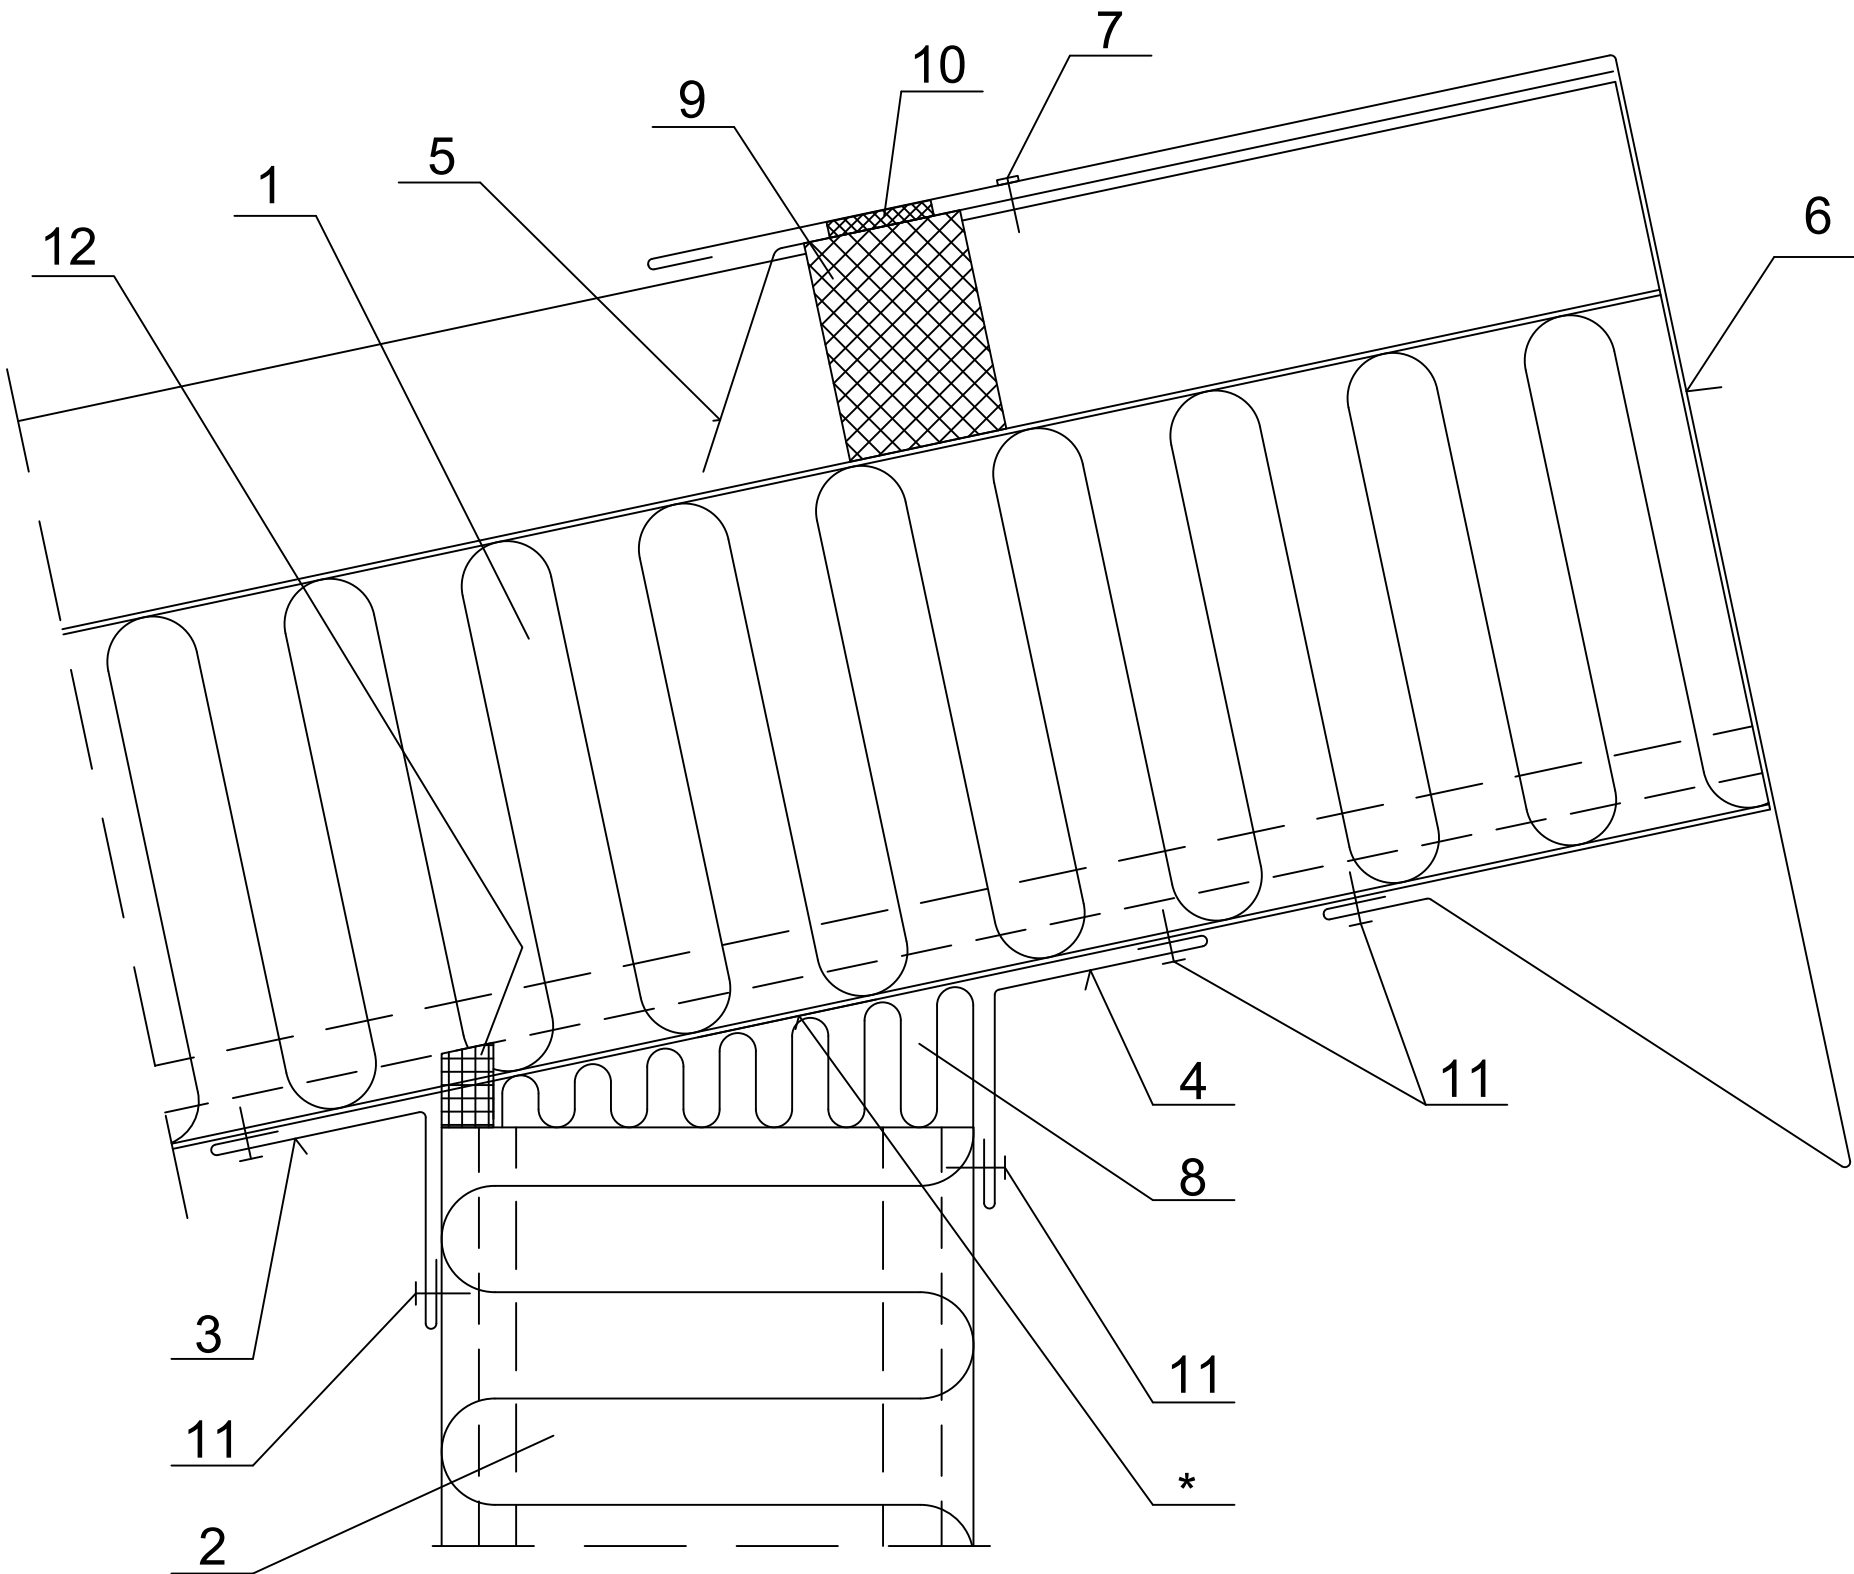

- 1. Ruukki nSPC W.
- 2. Ścienna płyta warstwowa Ruukki.
- 3. Obróbka stykowa EA1B31 lub EA1B38**.
- 4. Obróbka stykowa EA1B30 lub EA1B39**.
- 5. Obróbka przykalenicowa EA1B13.
- 6. Obróbka szczytowa zamykająca EA1B12.
- 7. Łącznik Ł03 lub nit szczelny (co 300 mm).
- 8. Wełna mienralna luzem.
- 9. Uszczelka polietylenowa U01.
- 10. Uszczelka samoprzylepna PE 4x20.
- 11. Nit stalowy (co 300 mm).
- 12. Masa uszczelniająca trwale elastyczna.

* w przypadku obiektów o podwyższonych wymaganiach w stosunku do izolacyjności termicznej, przerwana okładzina na szerokość ~30 mm, maksymalna długość wspornika 300 mm.

** dla dachów o spadku większym niż 20%.