


Data	Data zmiany	Oznaczenie szczegółu	Nr rysunku	Zmiana
Opracował Ruukki	Zmiana			
Skala 1:2	Obiekt	M07/S09_A	-	
			Nr pliku P2021/001-00034	

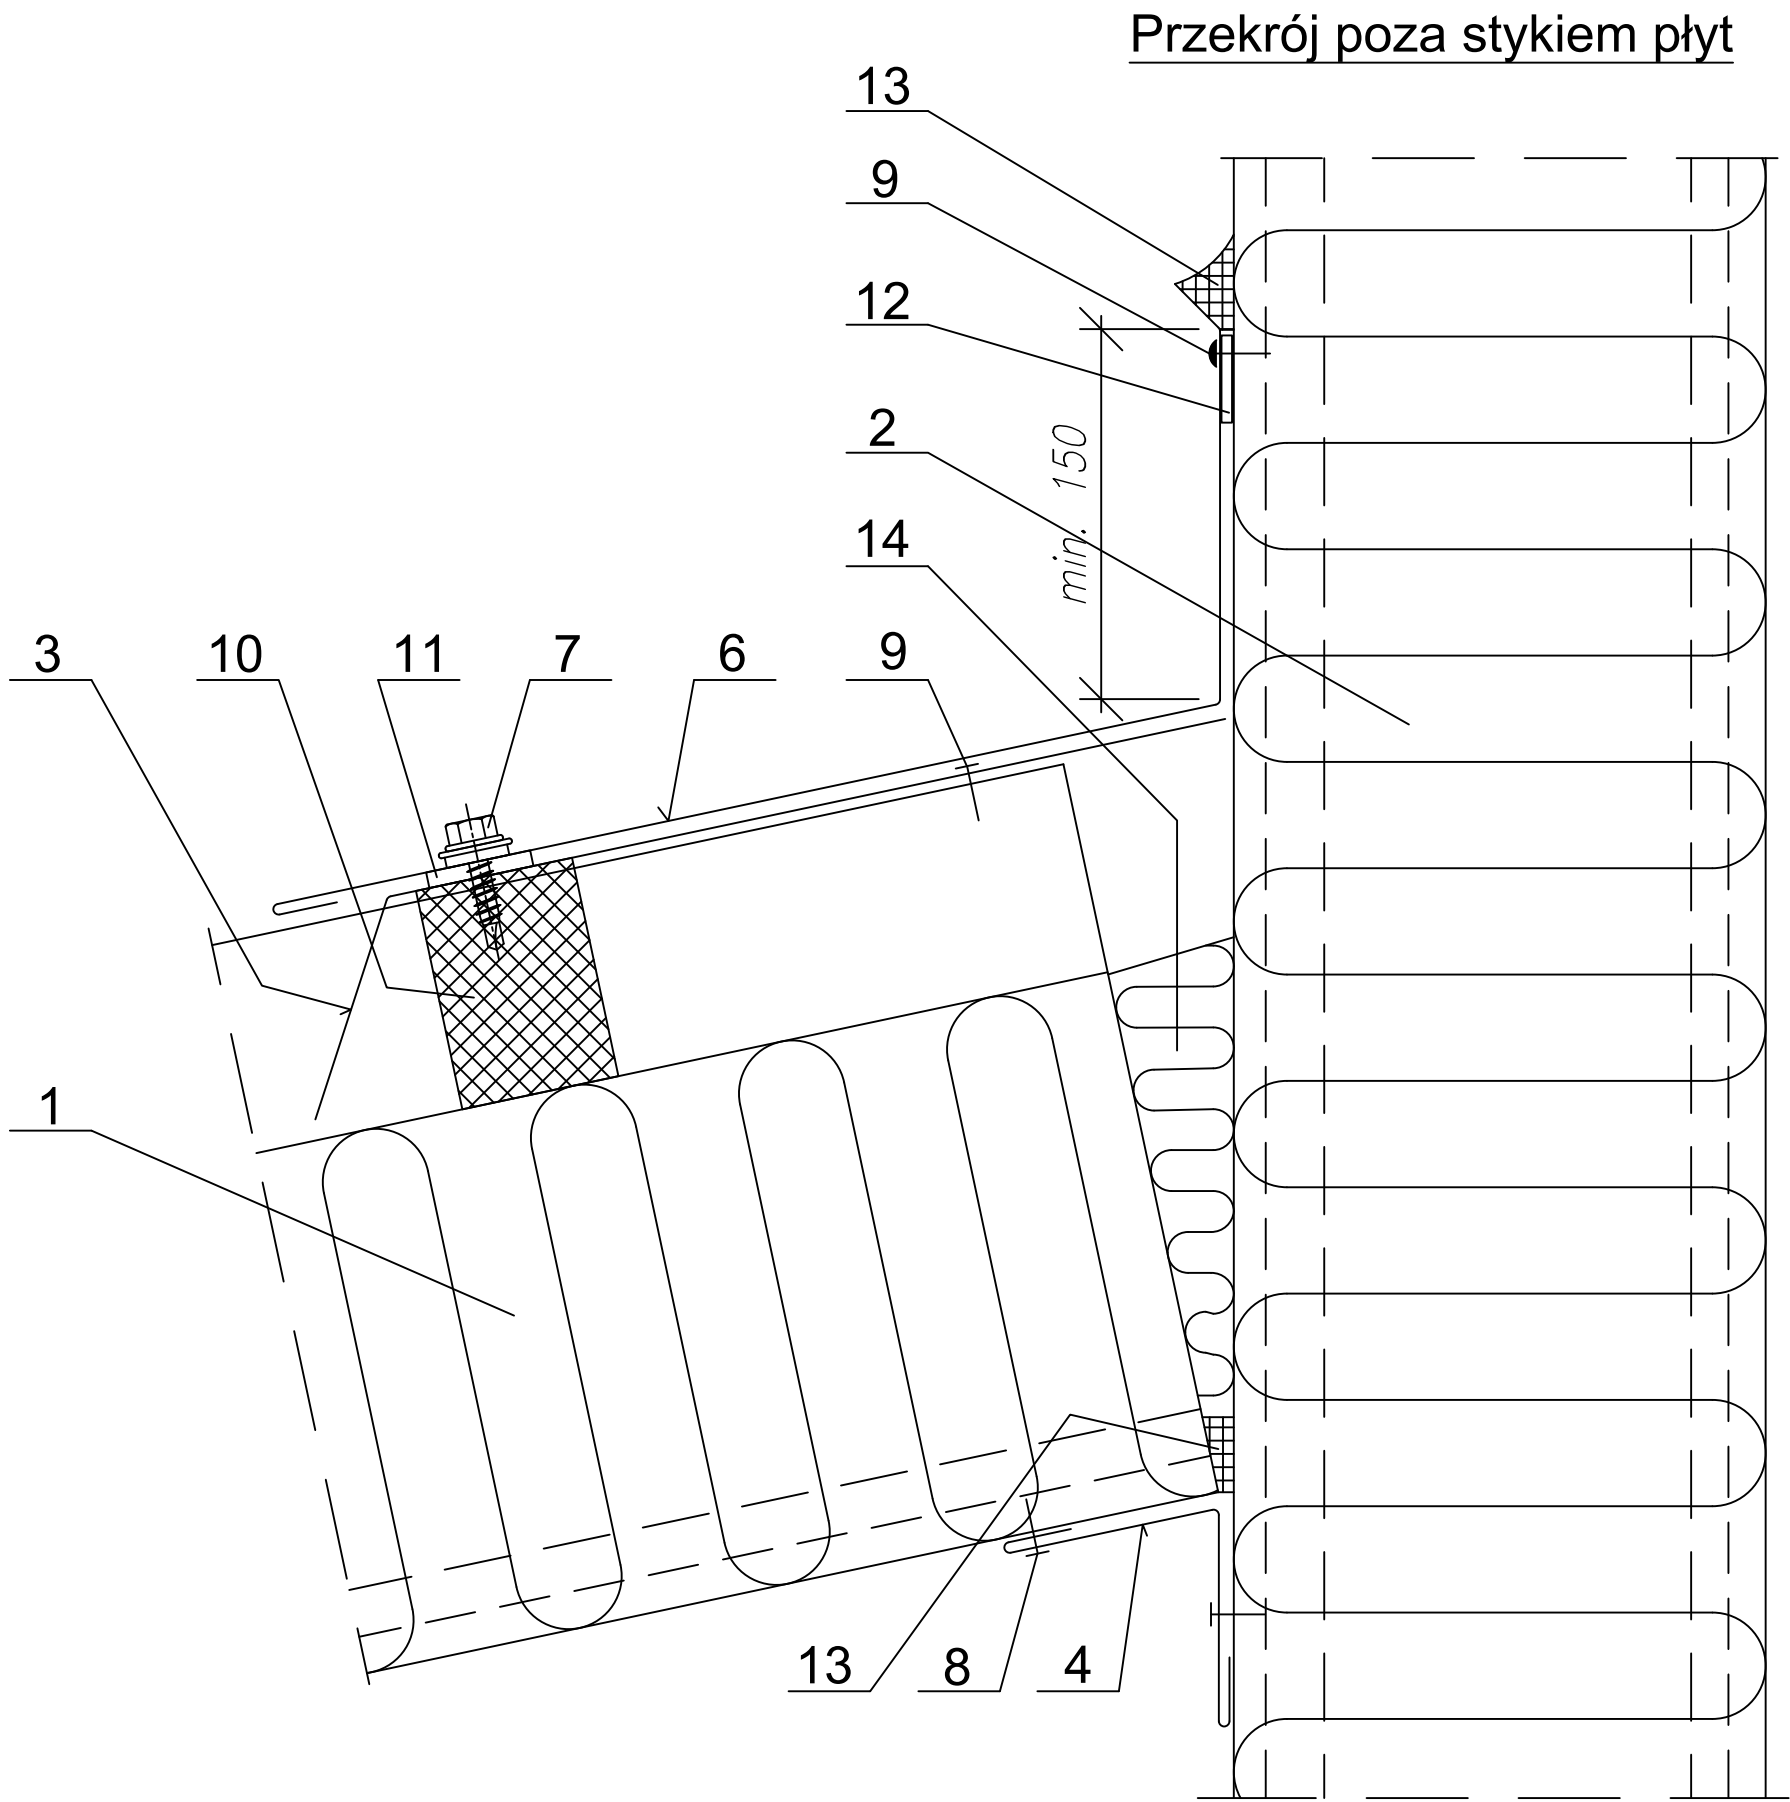

1. Ruukki nSPC W.

2. Ścienna płyta warstwowa Ruukki.

3. Obróbka przykalenicowa EA1B13.

4. Obróbka stykowa EA1B31.

5. Obróbka stykowa EA1B32- PATRZ DETAL M07/S09\_B.

6. Obróbka indywidualna.

7. Łącznik Ł03.

8. Nit stalowy (co 300 mm).

9. Nit szczelny (co 300 mm).
10. Uszczelka polietylenowa U01.

11. Uszczelka samoprzylepna PE 4x20.

12. Taśma butylowa.

13. Masa uszczelniająca trwale elastyczna.

14. Wełna mineralna luzem.