


Data	Data zmiany	Oznaczenie szczegółu	Nr rysunku	Zmiana
Opracował Ruukki	Zmiana			
Skala 1:2	Obiekt	M35/S01	-	
			Nr pliku P2021/001-00036	

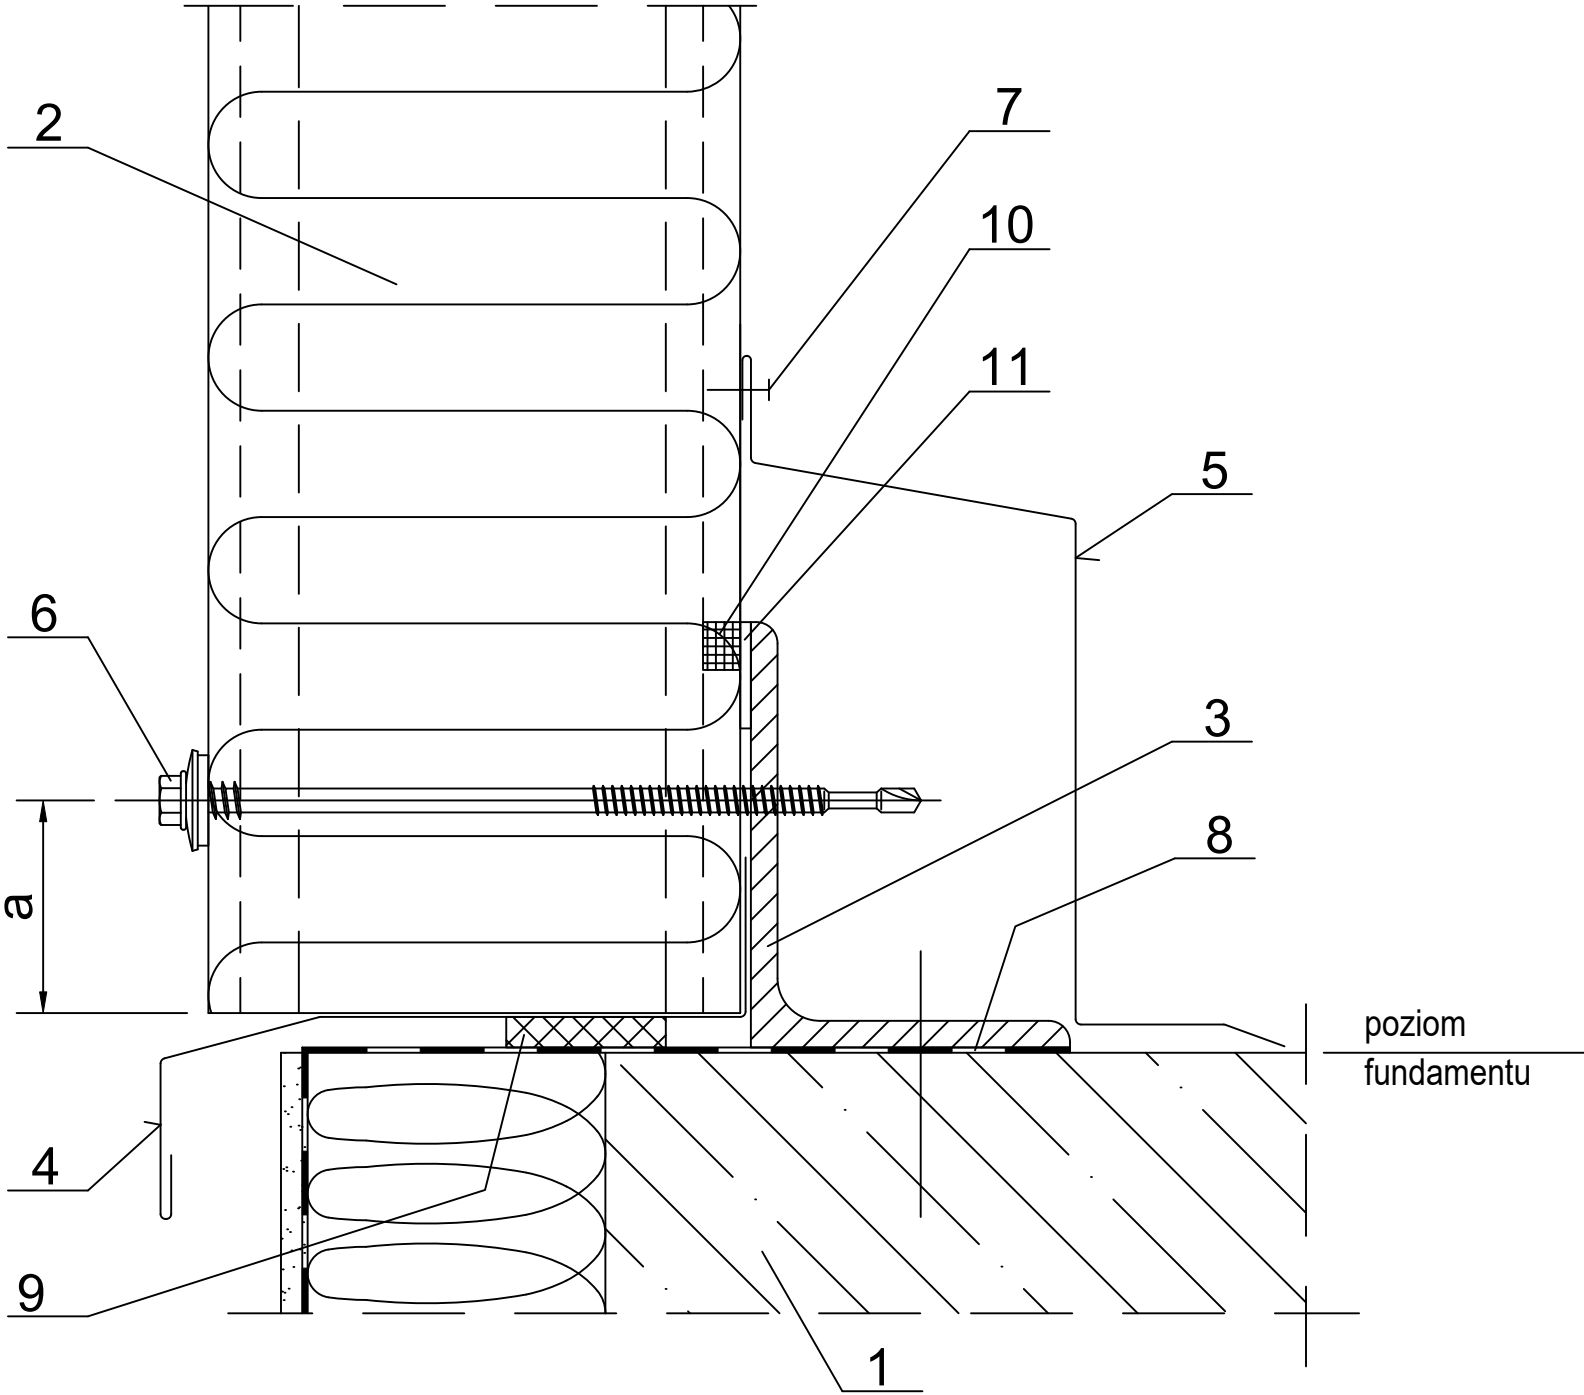

- 1. Belka podwalinowa wg P.T. konstrukcji.
- 2. Ruukki nSPD WE.
- 3. Rygiel cokołowy wg P.T. konstrukcji.
- 4. Obróbka cokołowa EA1B01.
- 5. Obróbka cokołowa EA1B02.
- 6. Łącznik dla rygla gorącowalcowanego lub dla rygla zimnogiętego.
- 7. Nit stalowy (co 300 mm).
- 8. Izolacja pozioma wg P.T. architektury.
- 9 Impregnowana uszczelka PU.
- 10. Masa uszczelniająca trwale elastyczna w styku płyt.
- 11. Uszczelka samoprzylepna PE 4x20.

grubość płyty [mm]	minimalna odległość od krawędzi płyty "a" [mm]
< 150	30
≥ 150	40