


Data	Data zmiany	Oznaczenie szczegółu	Nr rysunku	Zmiana
Opracował Ruukki	Zmiana	M35/S03	-	
Skala 1:2	Obiekt	Nr pliku P2021/001-00036		

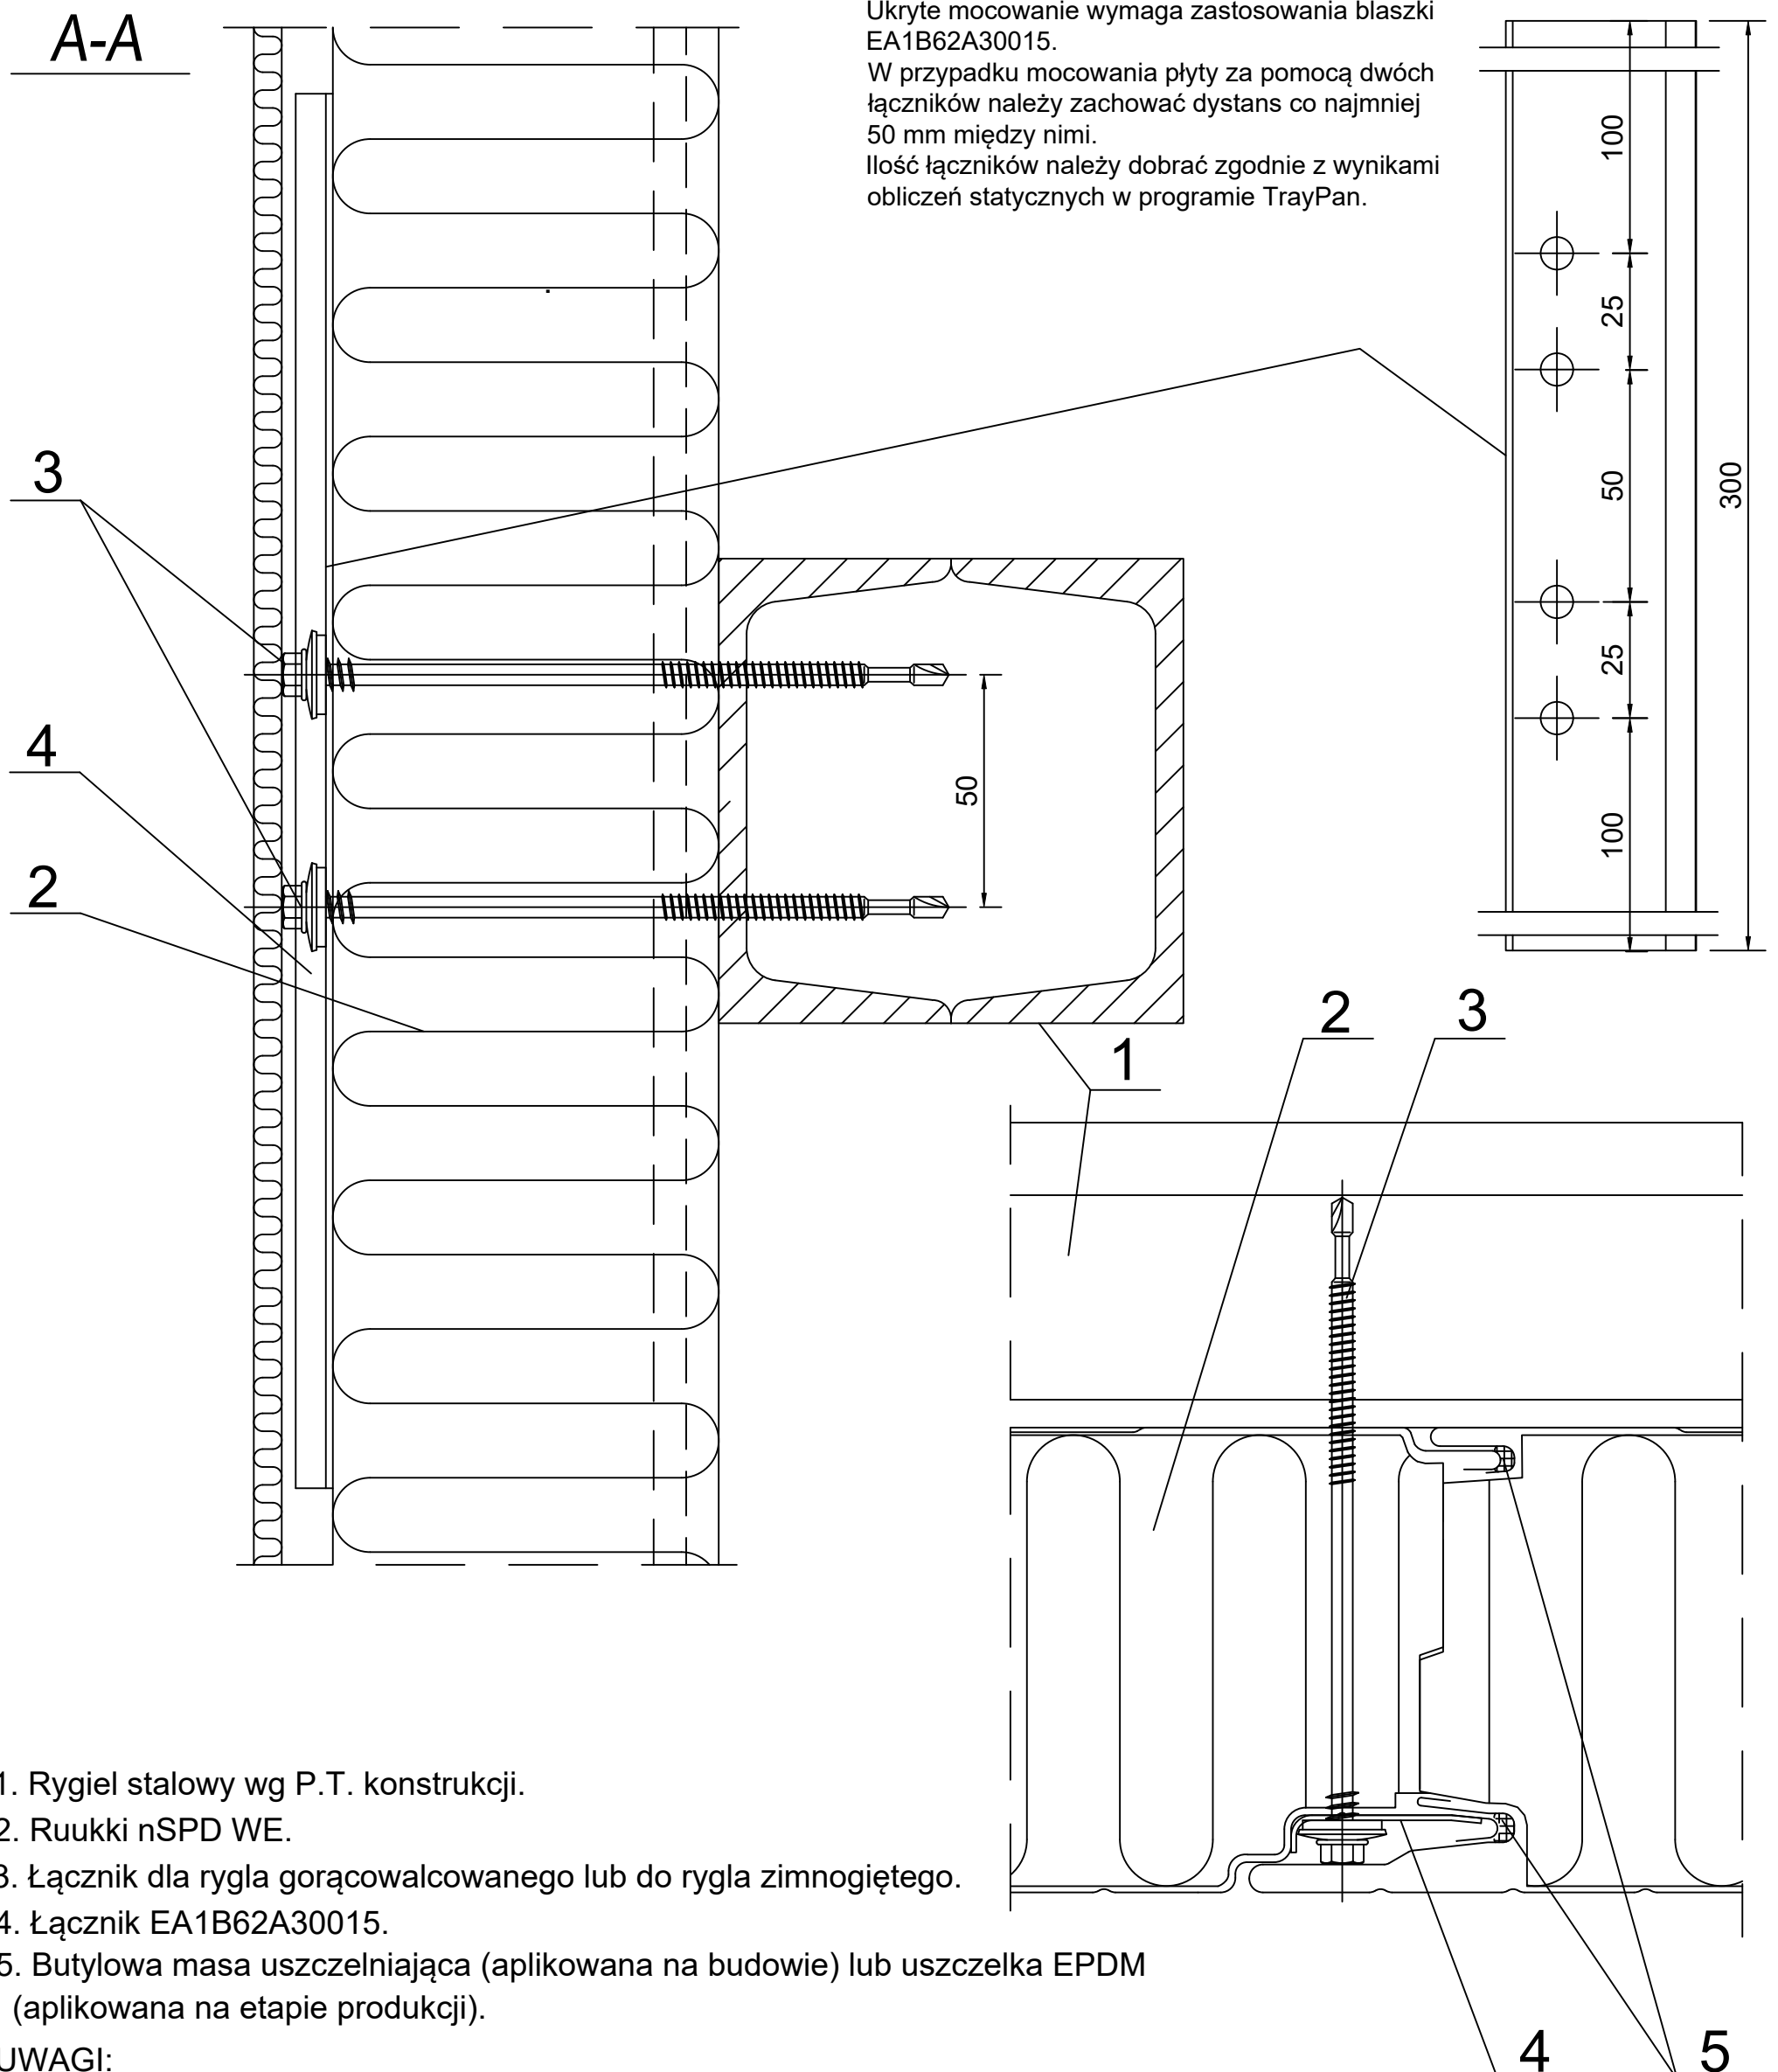

1. Rygiel stalowy wg P.T. konstrukcji.

2. Ruukki nSPD WE.

3. Łącznik dla rygla gorącowalcowanego lub do rygla zimnogiętego.

4. Łącznik EA1B62A30015.

5. Butylowa masa uszczelniająca (aplikowana na budowie) lub uszczelka EPDM (aplikowana na etapie produkcji).

UWAGI:

Rdzeń izolacyjny prawidłowo zamontowanych płyt przylega ściśle do siebie.

Copyright © Ruukki Corporation.