


Data	Data zmiany	Oznaczenie szczegółu	Nr rysunku	Zmiana
Opracował Ruukki	Zmiana		-	
Skala 1:2	Obiekt	Nr pliku P2021/001-00036		

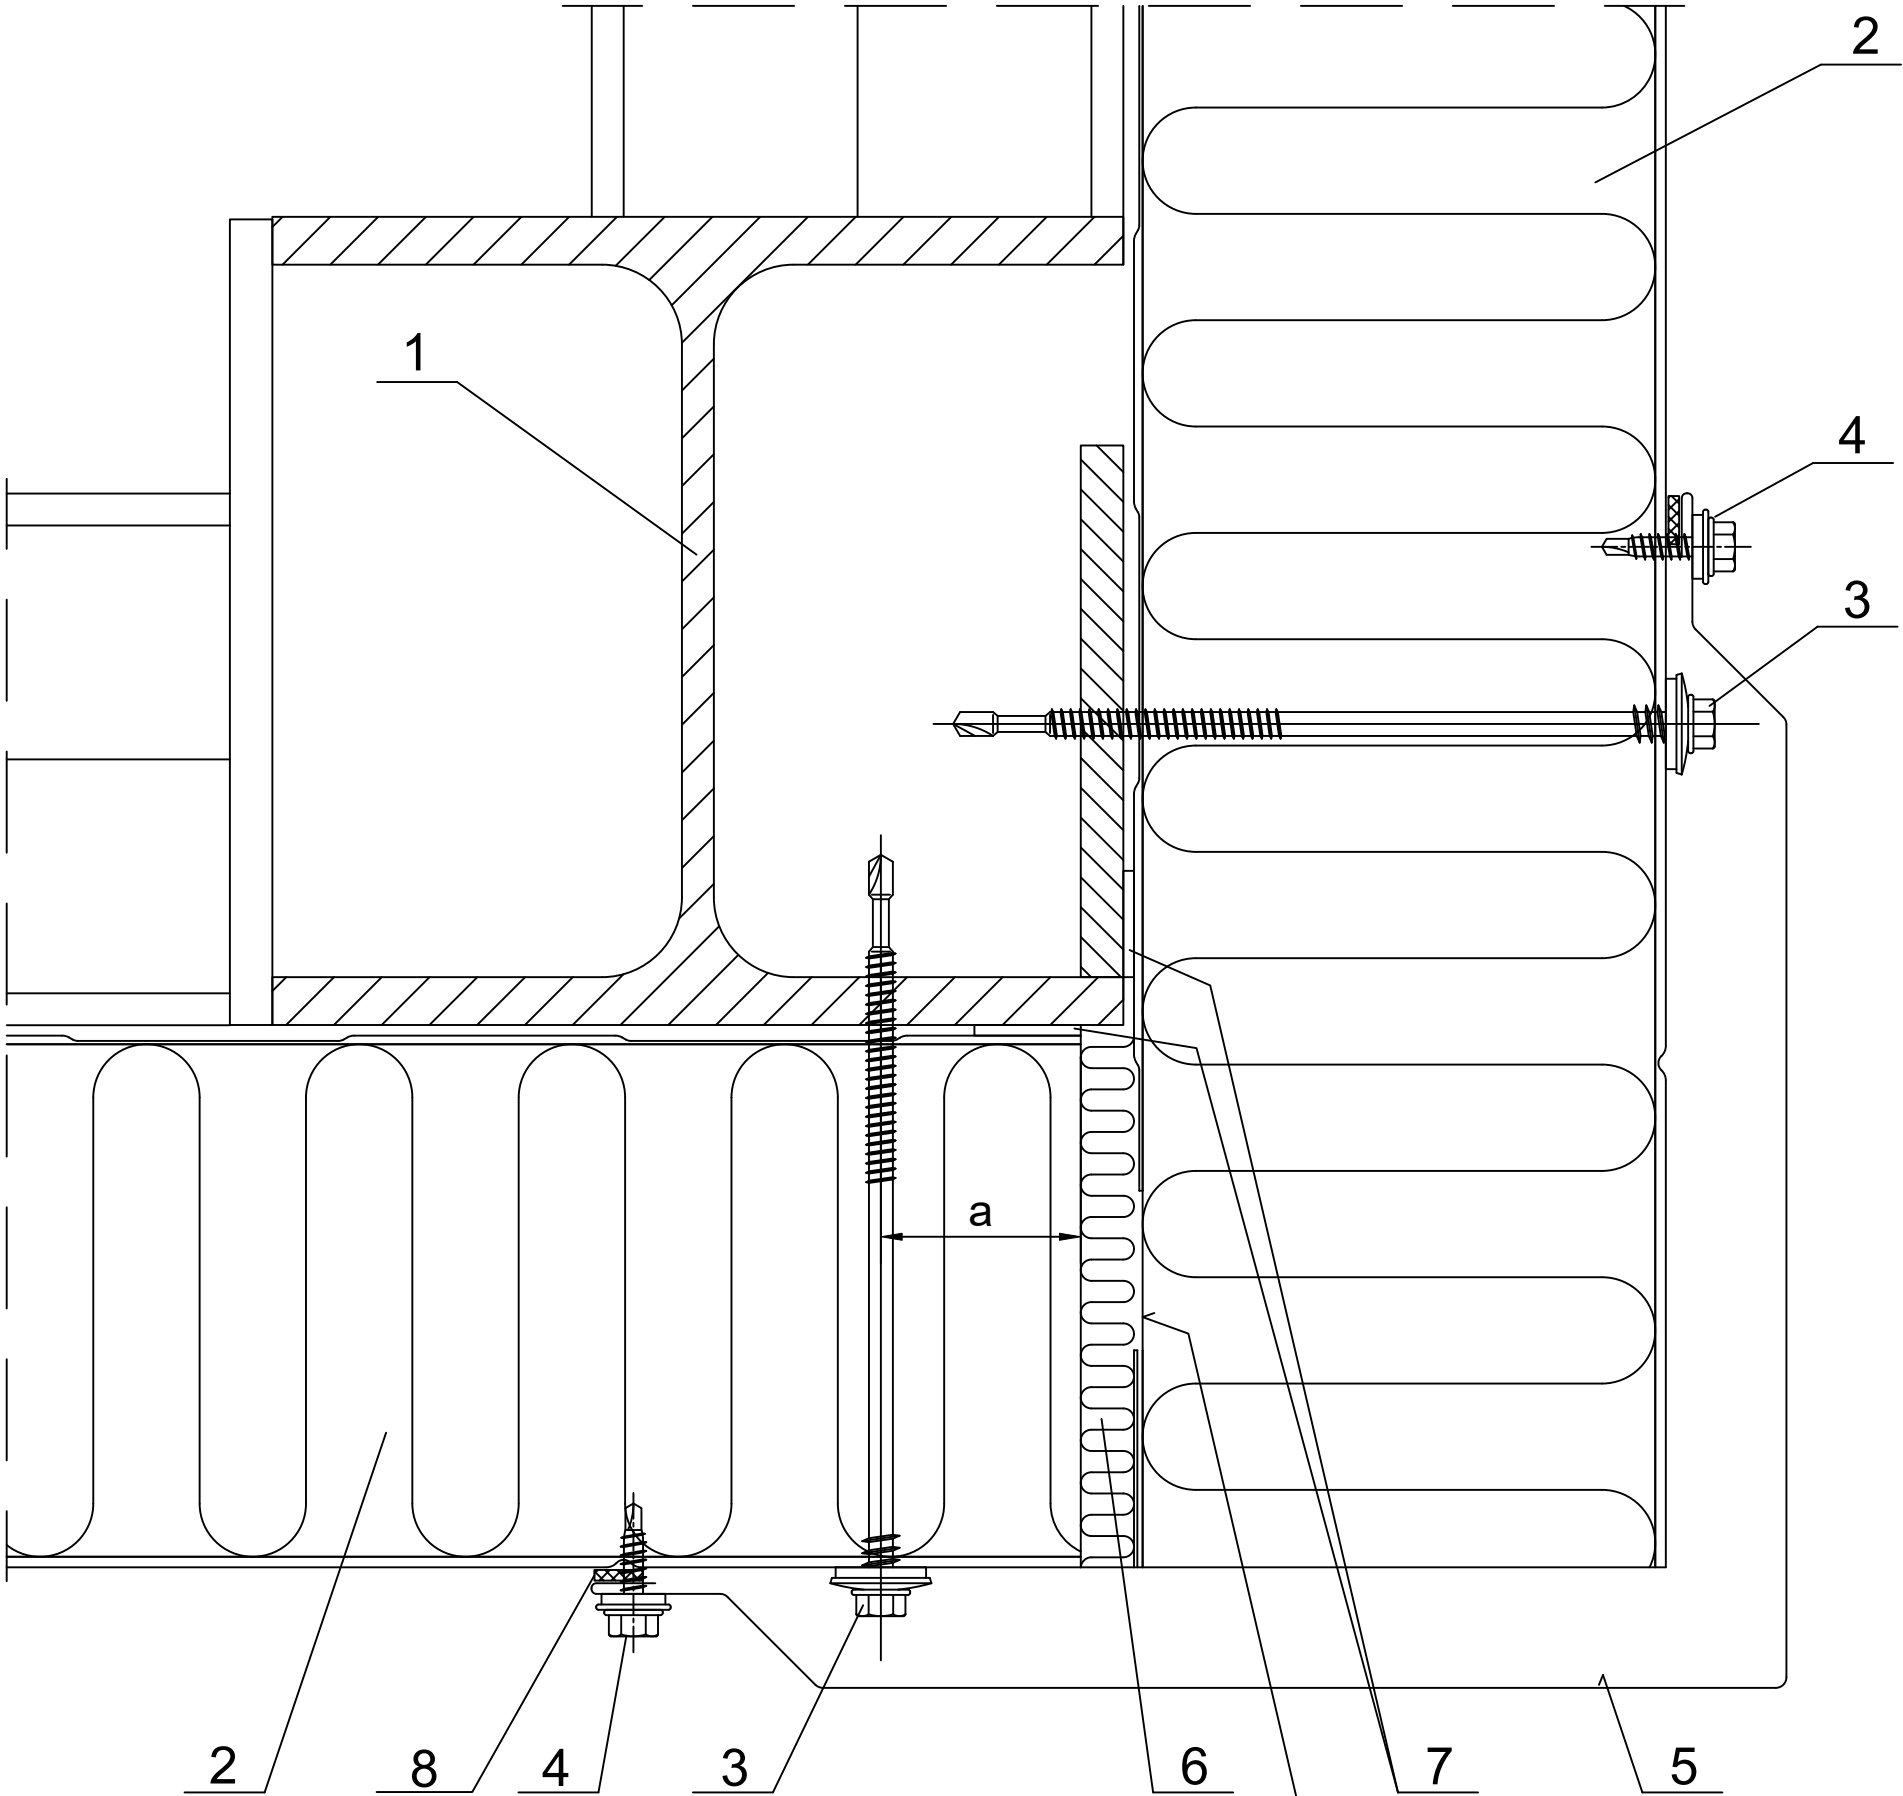

- 1. Słup stalowy wg P.T. konstrukcji.
- 2. Ruukki nSPD WE.
- 3. Łącznik dla słupa gorącowalcowanego lub dla słupa zimnogiętego.
- 4. Łącznik Ł03 (co 500 mm).
- 5. Obróbka narożnikowa EA1B28.
- 6. Wełna mineralna luzem.
- 7. Uszczelka samoprzylepna PE 4x20.
- 8. Uszczelka samoprzylepna PE 2x10.

opcjonalne przerwanie okładziny
na szerokości ~30 mm *

grubość płyty [mm]	minimalna odległość od krawędzi płyty "a" [mm]
< 150	30
≥ 150	40

* w przypadku obiektów o podwyższonych wymaganiach
w stosunku do izolacyjności termicznej, okładzina
przerwa na szerokość ~30 mm.