


Zawartość rysunku		Łączenie płyt Ruukki nSPD WE na długości - wysokie obiekty. Pionowy układ płyt.	
Data	Data zmiany	Oznaczenie szczegółu	Nr rysunku                      Zmiana
Opracował Ruukki	Zmiana	M35/S10	-
Skala 1:2	Obiekt	Nr pliku P2001/021-00036	

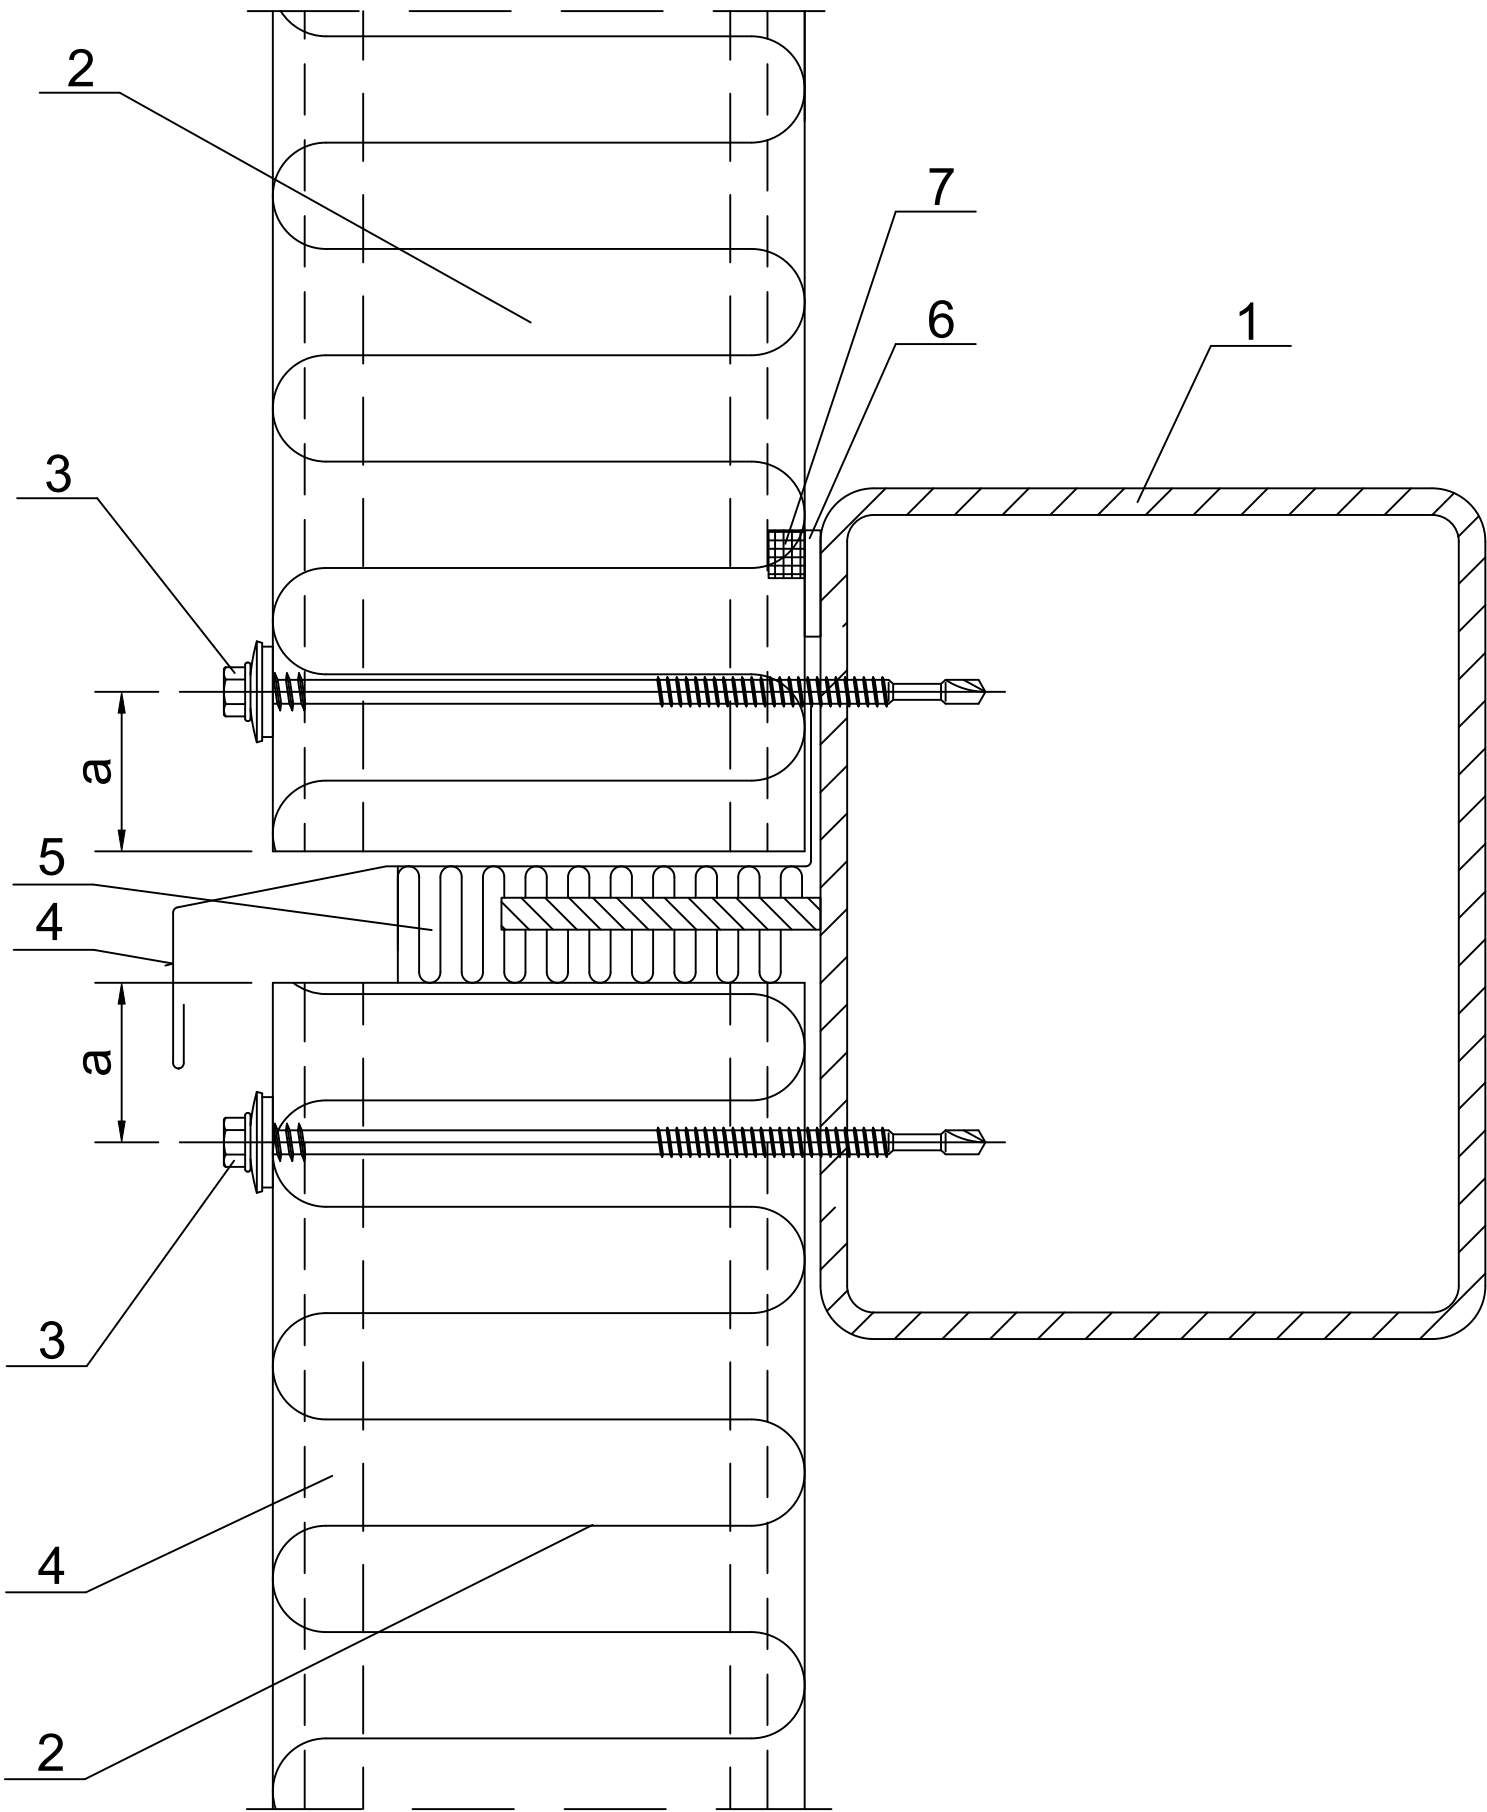

- 1. Rygiel stalowy wg P.T. konstrukcji.
- 2. Ruukki nSPD WE.
- 3. Łącznik dla rygla gorącowalcowanego lub dla rygla zimnogiętego.
- 4. Okapnik indywidualny.
- 5. Wełna mineralna luzem.
- 6. Uszczelka samoprzylepna PE 4x20.
- 7. Masa uszczelniająca trwale elastyczna.

grubość płyty [mm]	minimalna odległość od krawędzi płyty "a" [mm]
< 150	30
≥ 150	40