


Data	Data zmiany	Oznaczenie szczegółu	Nr rysunku	Zmiana
Opracował Ruukki	Zmiana	M35/S11	-	
Skala 1:2	Obiekt		Nr pliku P2021/001-00036	

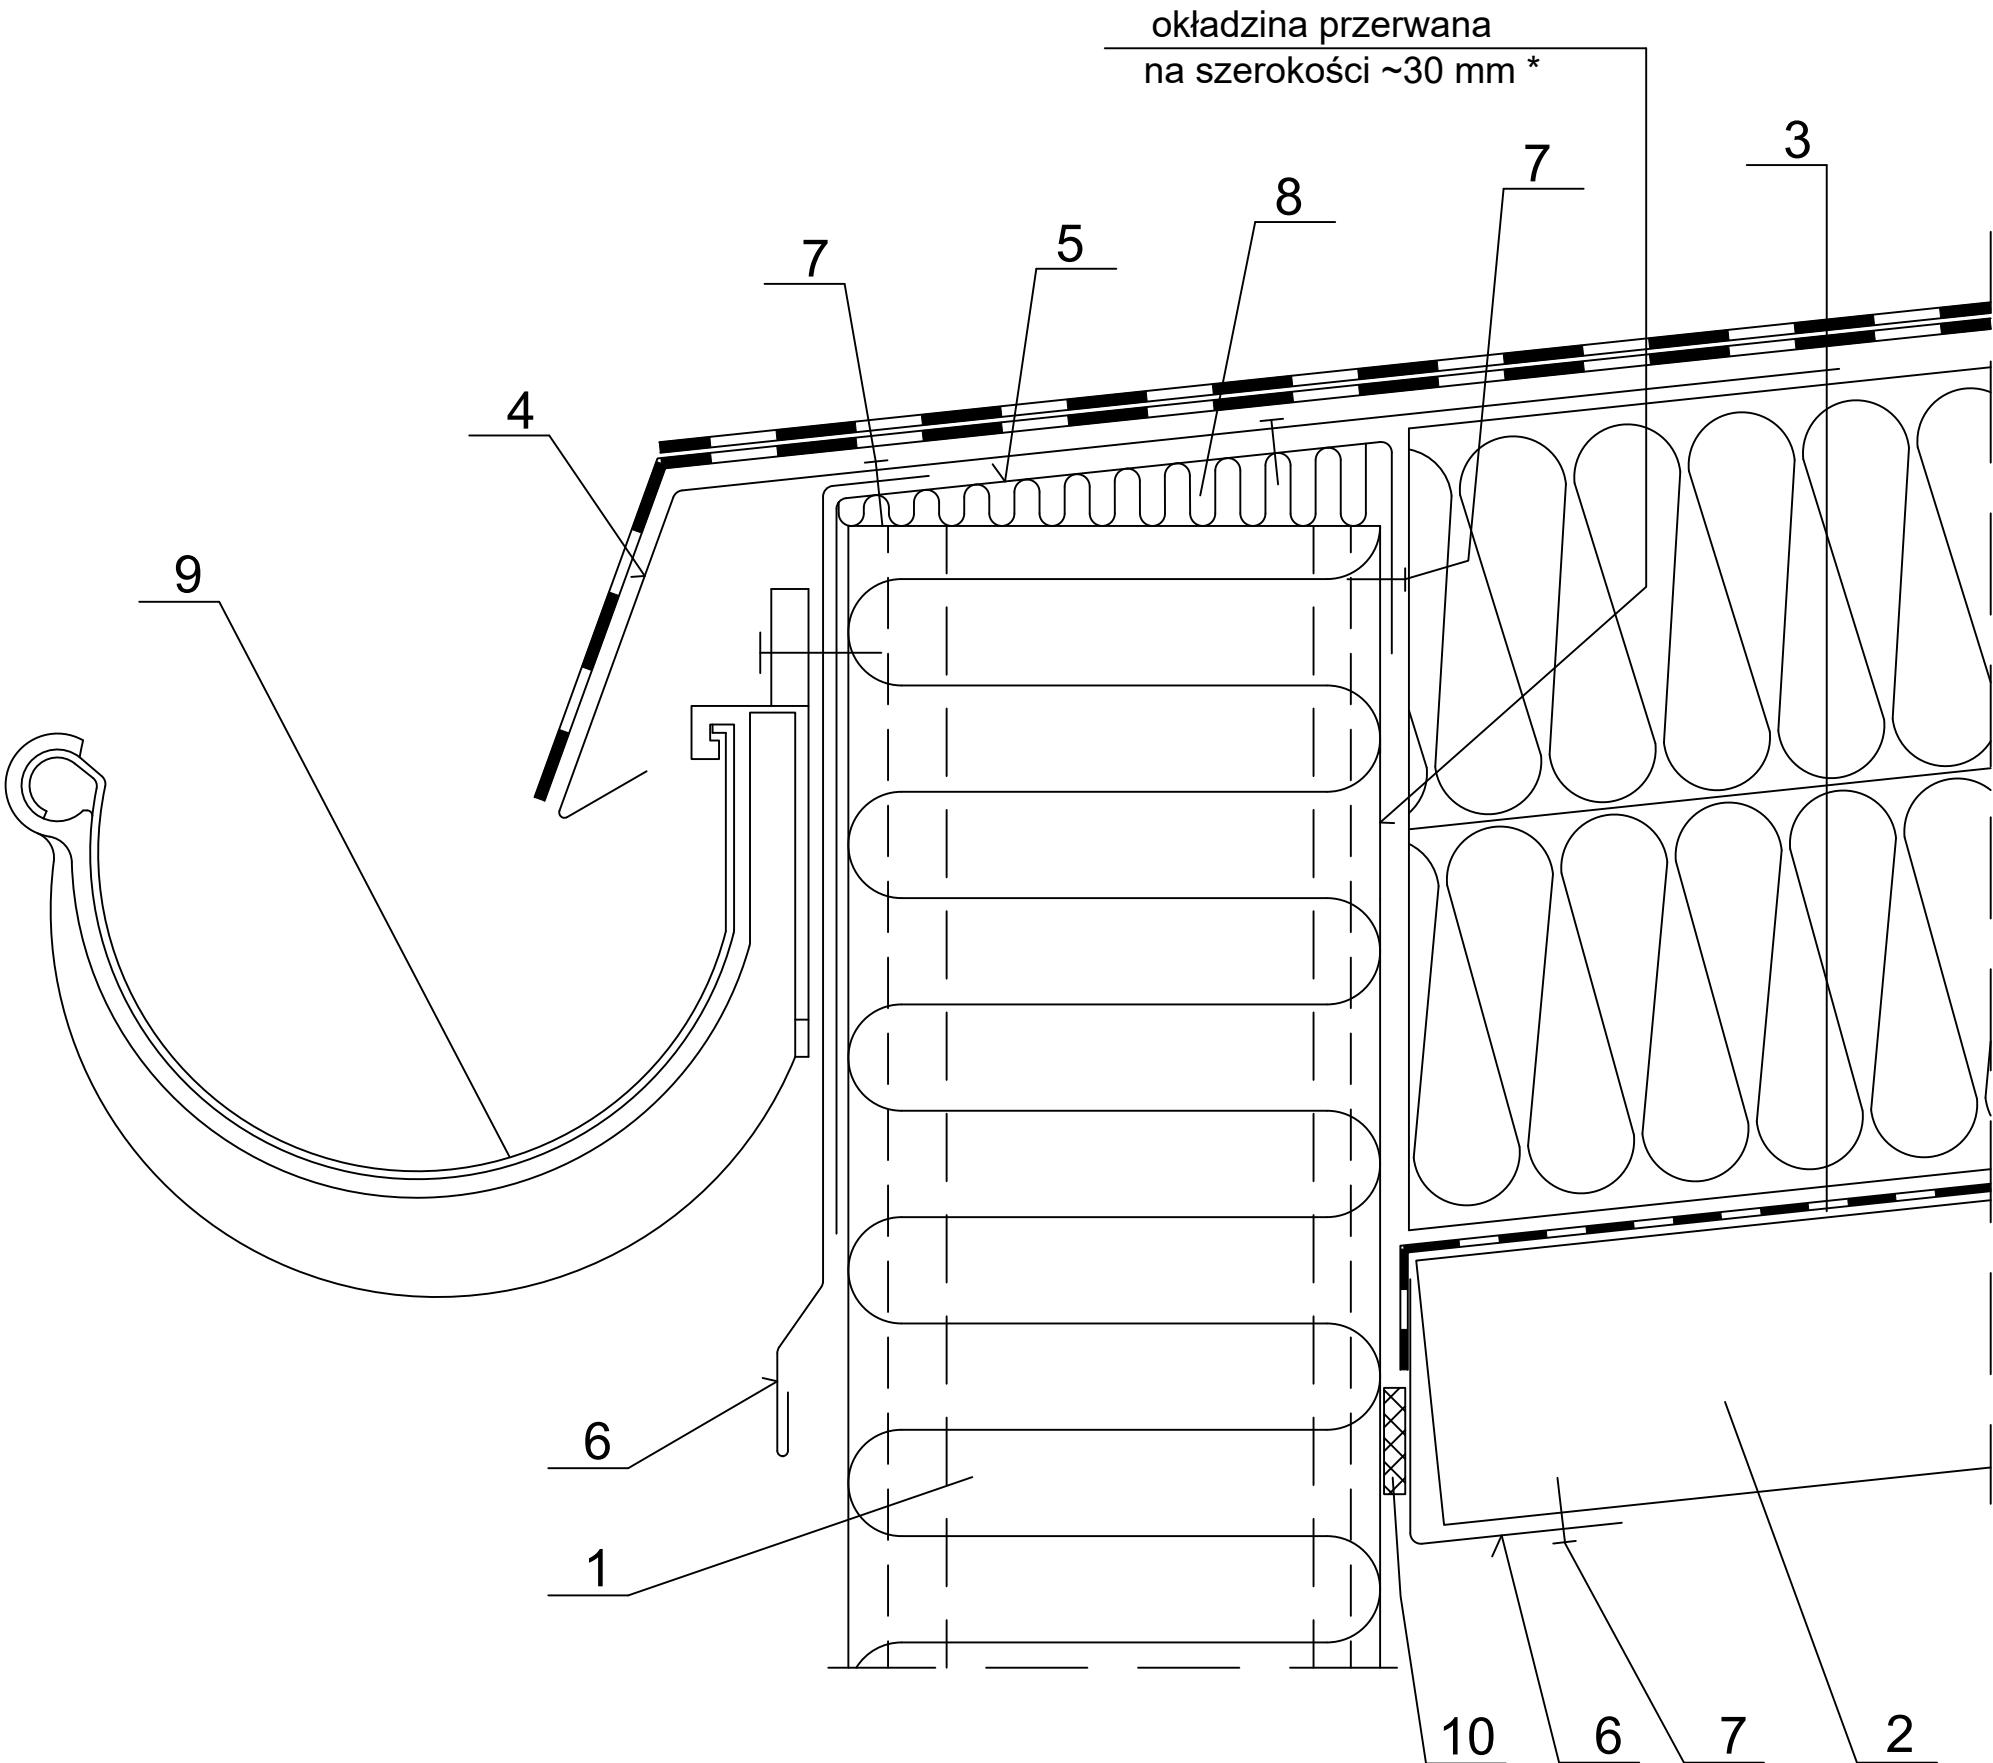

- 1. Ruukki nSPD WE.
- 2. Blacha trapezowa Ruukki.
- 3. Pokrycie dachu wg P.T. architektury.
- 4. Obróbka indywidualna.
- 5. Obróbka indywidualna gr. 1mm.
- 6. Obróbka indywidualna.
- 7. Nit stalowy (co 300mm).
- 8. Wełna mineralna luzem.
- 9. Orynnowanie wg projektu branżowego.
- 10. Uszczelka samoprzylepna PE 4x20.

\* w przypadku obiektów o podwyższonych wymaganiach  
w stosunku do izolacyjności termicznej, okładzina  
przerwa na szerokość ~30 mm.