


|                     |             |                      |                             |        |
|---------------------|-------------|----------------------|-----------------------------|--------|
| Data                | Data zmiany | Oznaczenie szczegółu | Nr rysunku                  | Zmiana |
| Opracował<br>Ruukki | Zmiana      | M27/S03              | -                           |        |
| Skala<br>1:2        | Obiekt      |                      | Nr pliku<br>P2001/003-00039 |        |

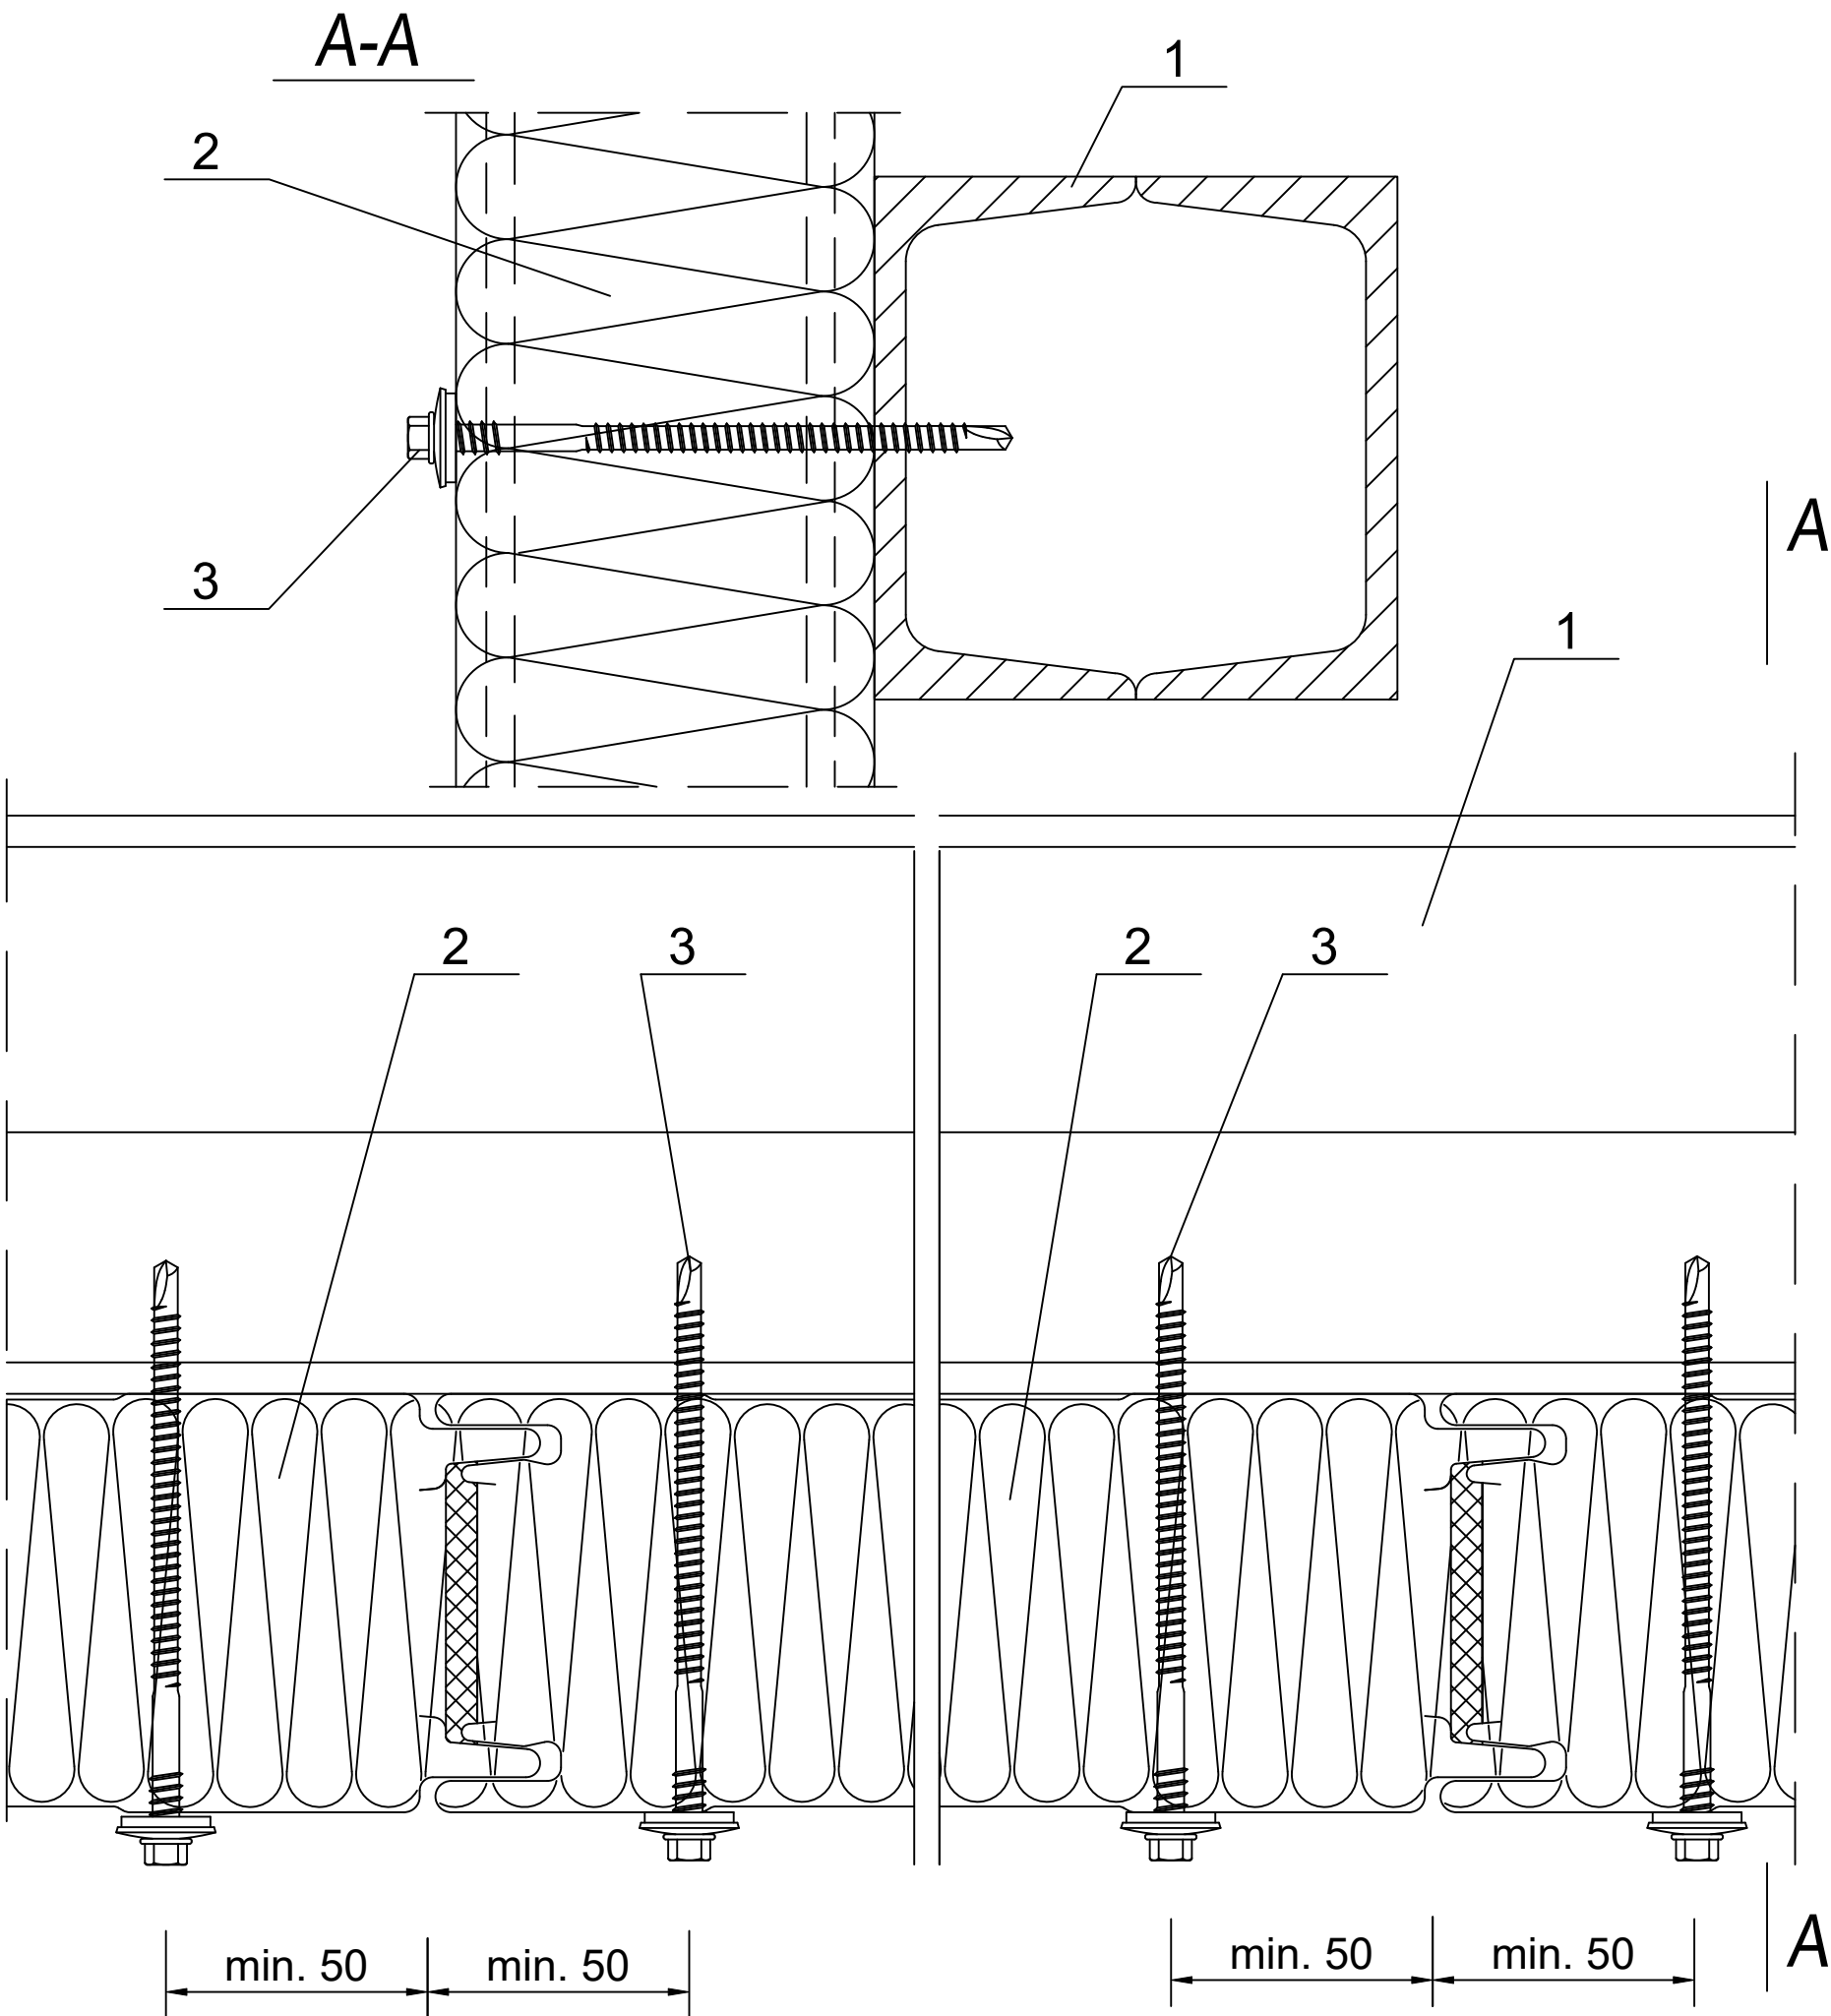

1. Rygiel stalowy wg P.T. konstrukcji.
2. Ruukki SP2B PIR.
3. Łącznik do płyty dla rygla gorącowalcowanego lub dla rygla zimnogiętego.