


Data	Data zmiany	Oznaczenie szczegółu	Nr rysunku	Zmiana
Opracował Ruukki	Zmiana	M27/S31	-	
Skala 1:2	Obiekt		Nr pliku P2001/003-00039	

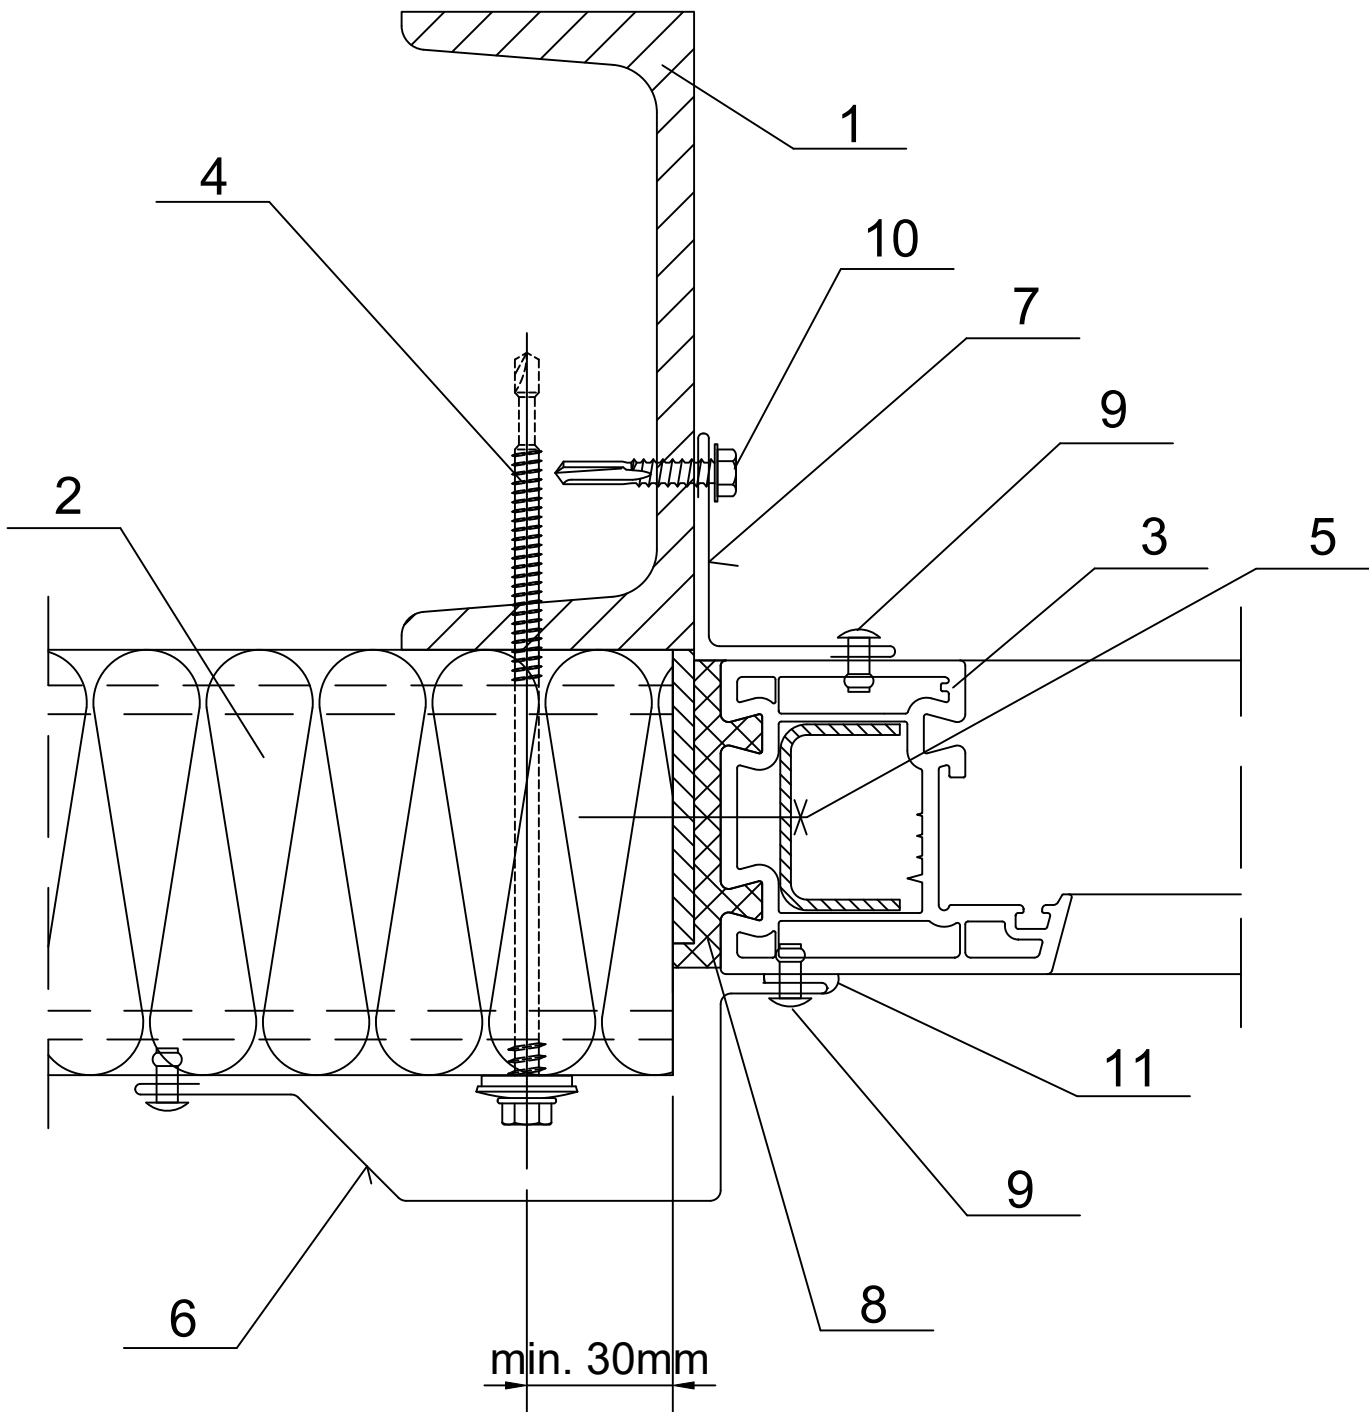

1. Rygiel stalowy wg P.T. konstrukcji.
2. Ruukki SP2B PIR.
3. Okno.
4. Łącznik do płyty dla słupka gorącowalcowanego lub dla słupka zimnogiętego.
5. Wkręt do mocowania stolarki (co 500 mm).
6. Obróbka indywidualna.
7. Obróbka EA1 B05.
8. Pianka montażowa.
9. Nit stalowy (co 300 mm).
10. Wkręt do metalu.
11. Masa uszczelniająca trwale elastyczna.