
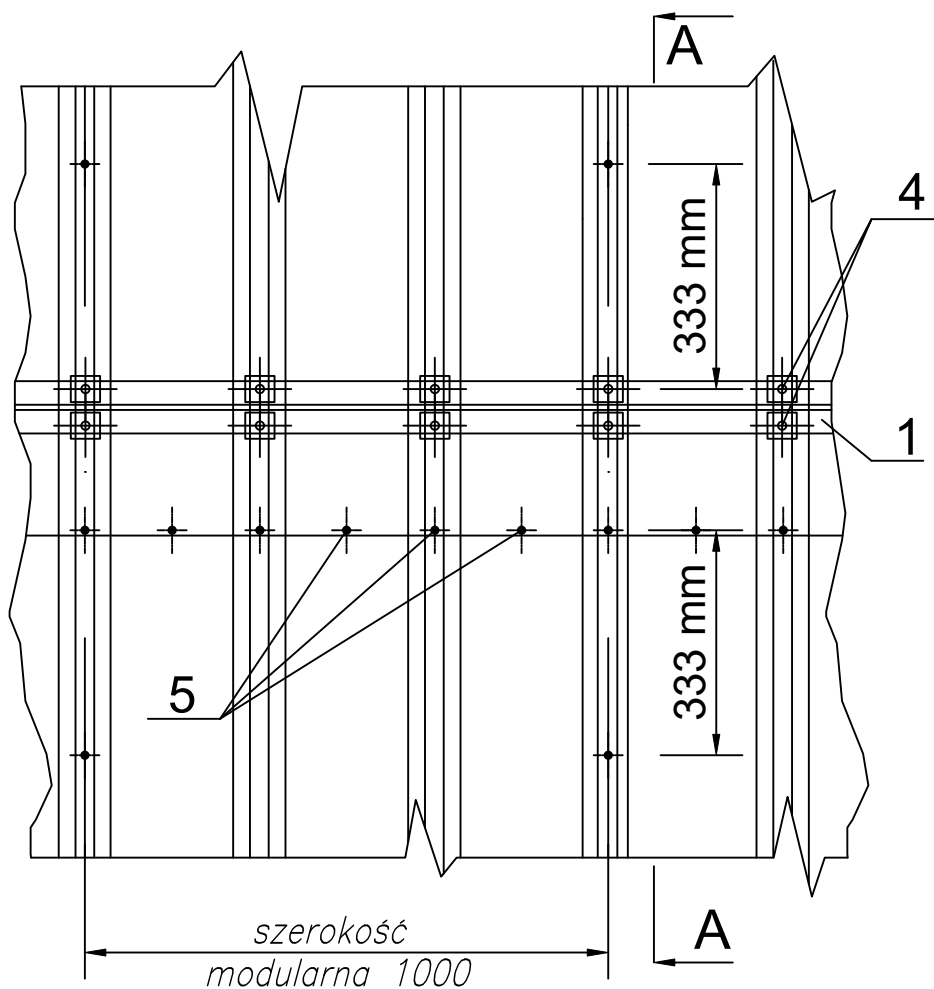


Data	Data zmiany	Oznaczenie szczegółu M04/S07	Nr rysunku	Zmiana
Opracował Ruukki	Zmiana		-	
Skala 1:2	Obiekt	Nr pliku P2001/003-00038		

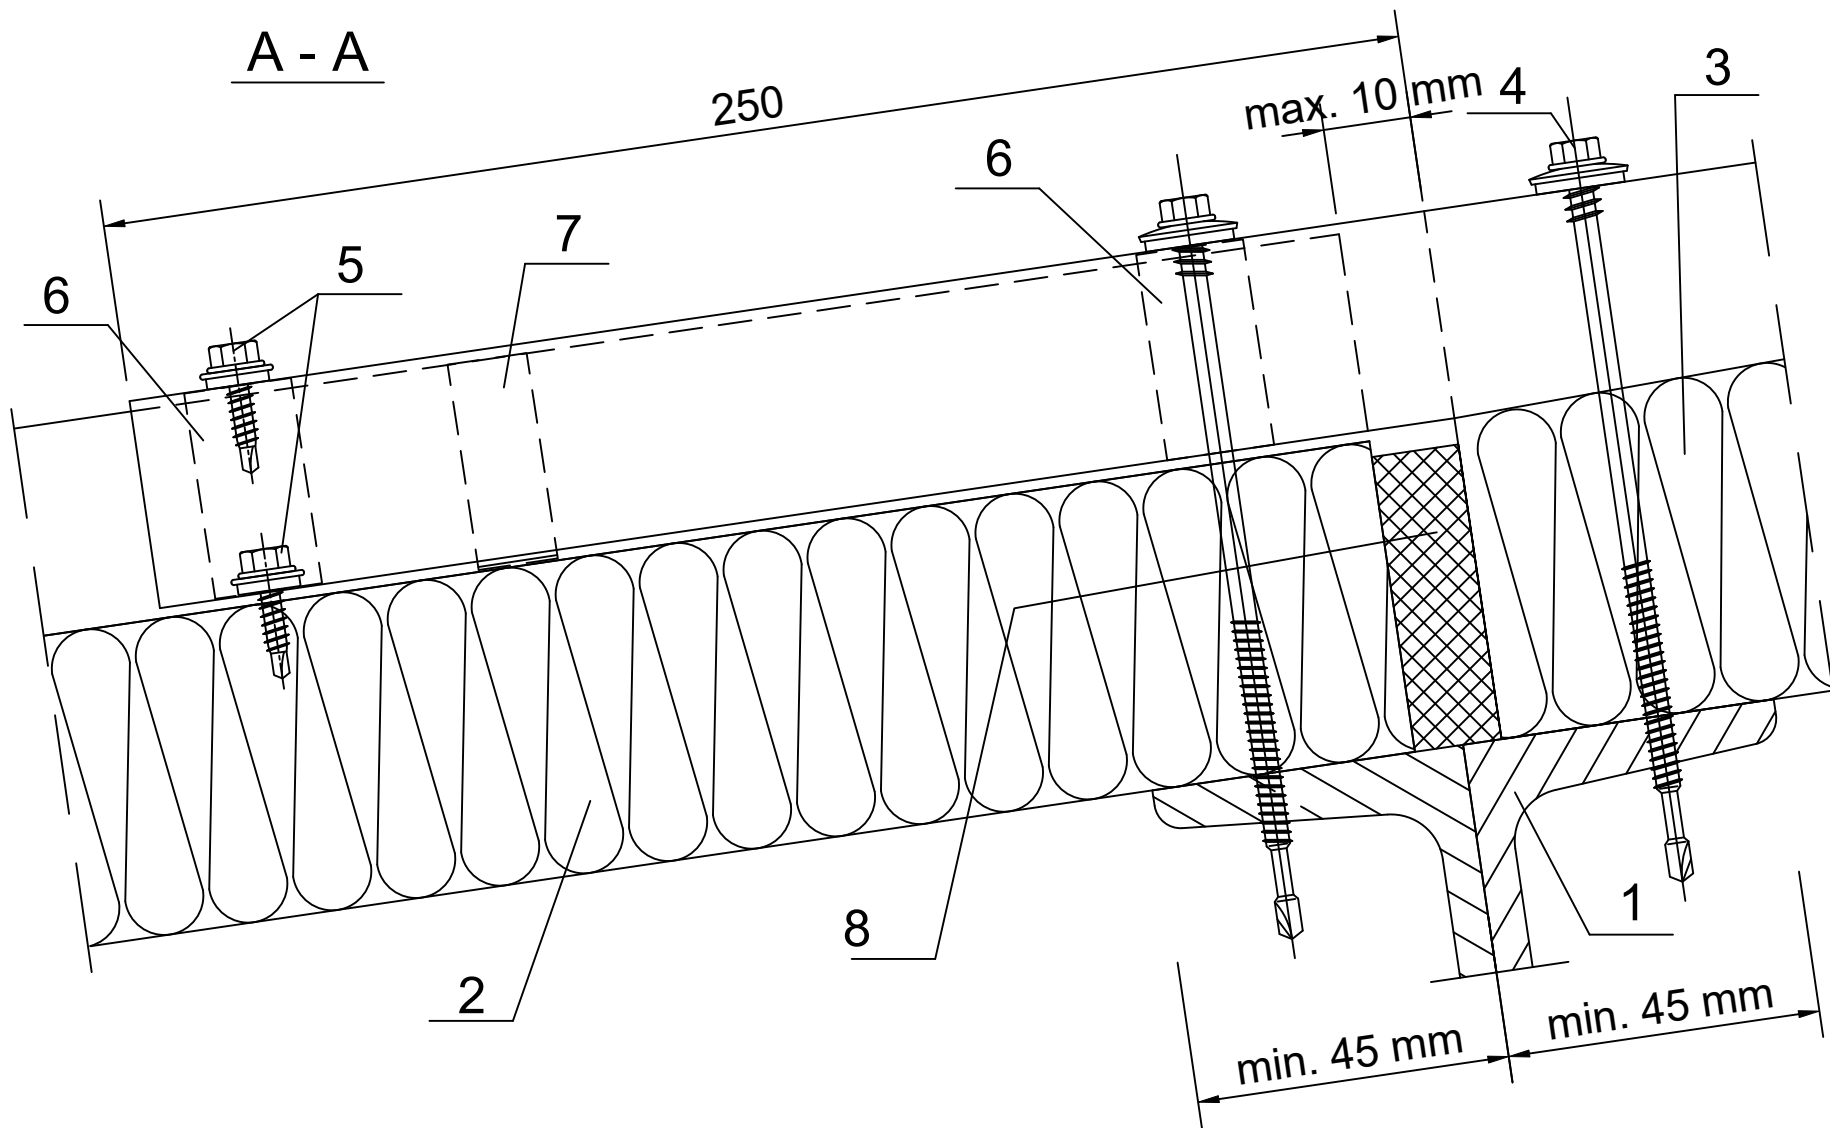

1. Płatew stalowa wg P.T. konstrukcji (zalecana szerokość podpory ≥ 100 mm).
2. Ruukki SP2C PIR.
3. Ruukki SP2C PIR z podciętą okładziną wewnętrzną i rdzeniem.
4. Łącznik do płyty dla płatwi gorącowalcowanej lub dla płatwi zimnogiętej - 3 szt. na płytę.
5. Łącznik Ł03.
6. Uszczelka samoprzylepna PE 4x20.
7. Taśma butylowa.
8. Impregnowana uszczelka poliuretanowa lub pianka montażowa.