


Data	Data zmiany	Oznaczenie szczegółu	Nr rysunku	Zmiana
Opracował Ruukki	Zmiana		M04/S27	-
Skala 1:4	Obiekt		Nr pliku	
			P2001/003-00038	

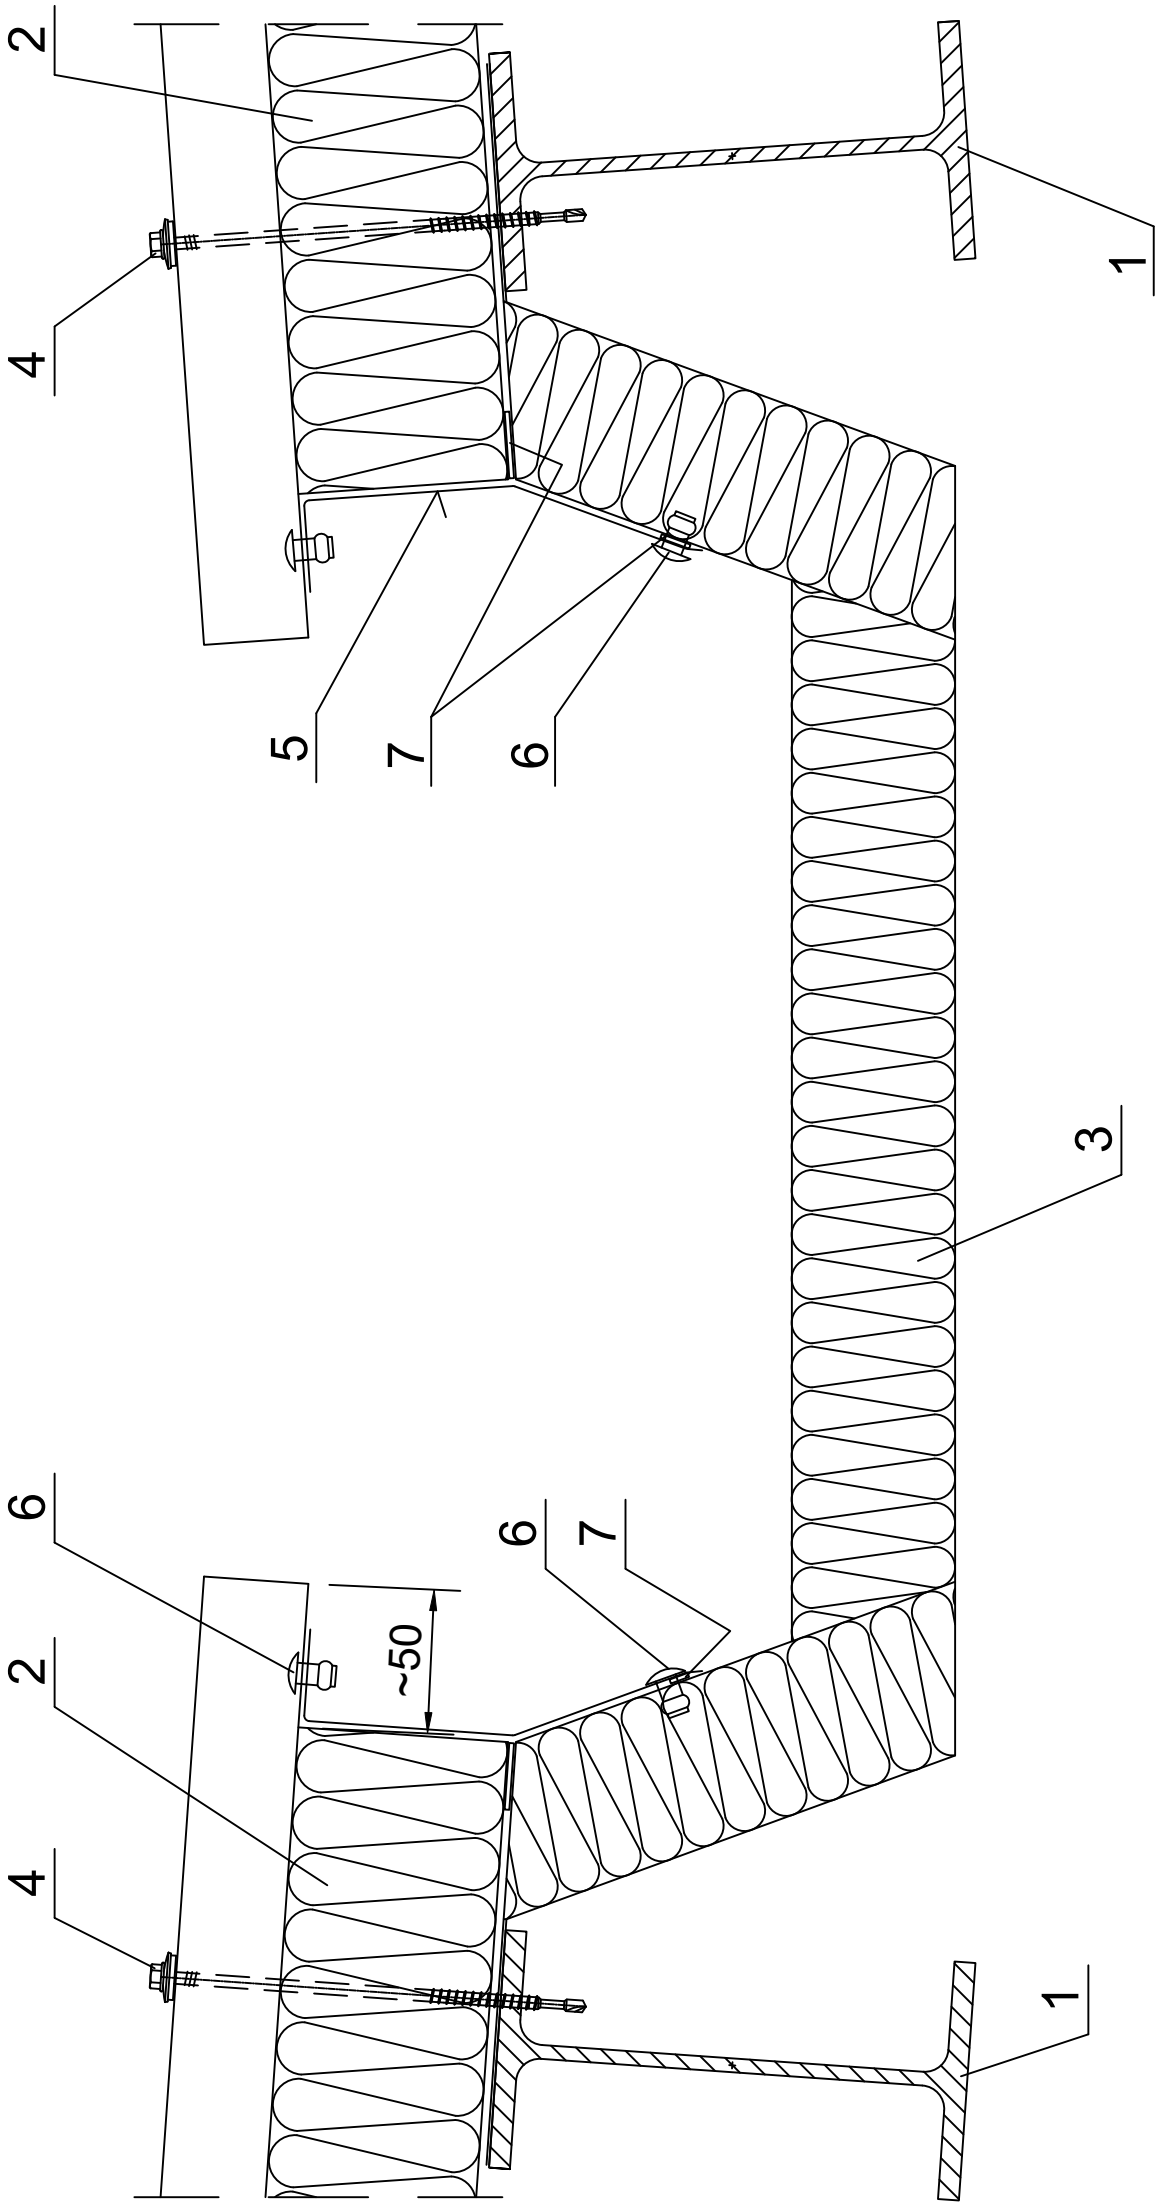

- 1. Płatwie wg P.T. konstrukcji.
- 2. Ruukki SP2C PIR z podcięciem.
- 3. Rynna wewnętrzna typ RwS (45, 60, 80).
- 4. Łącznik do płyty dla płatwi gorącowalcowanej lub dla płatwi zimnogiętej.
- 5. Obróbka indywidualna.
- 6. Nit szczelny (co 300 mm).
- 7. Taśma butylowa.