RUUKKI		Zawartość rysunku Połączenie płyty Ruukki SP2D z rdzeniem PIR z belką podwalinową - wariant 1. Pionowy układ płyt.	
Data	Data zmiany .	Oznaczenie szczegółu M30/S01	Nr rysunku - Zmiana
Opracował Ruukki	Zmiana .		
Skala 1:2	Obiekt .		Nr pliku P2001/003-00040

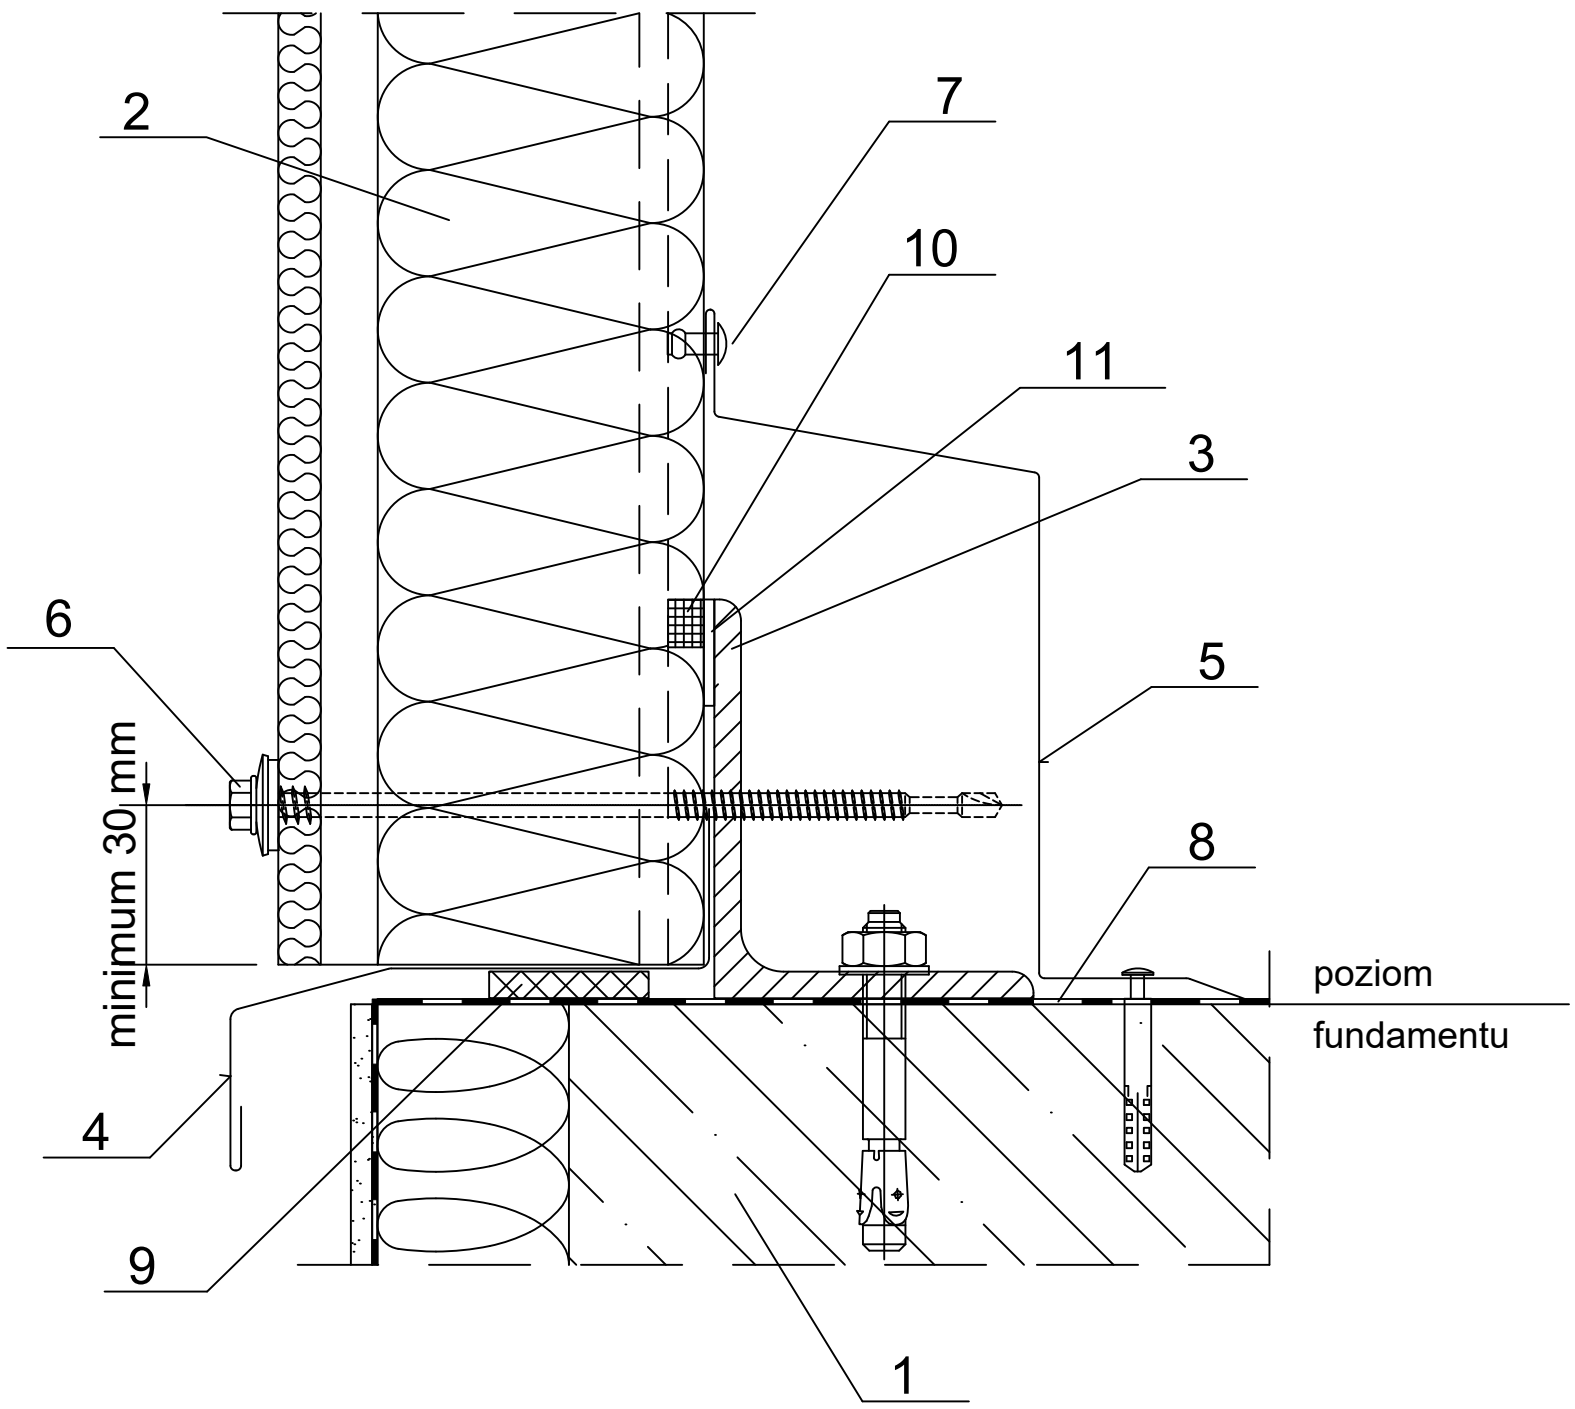

1. Belka podwalinowa wg P.T. konstrukcji.
2. Ruukki SP2D PIR.
3. Rygiel cokołowy wg P.T. konstrukcji.
4. Obróbka cokołowa EA1B01.
5. Obróbka cokołowa EA1B02.
6. Łącznik do płyty dla rygla gorącowalcowanego lub dla rygla zimnogiętego.
7. Nit jednostronny Al/Fe (co 300 mm).
8. Izolacja pozioma wg P.T. architektury.
9. Impregnowana uszczelka poliuretanowa.
10. Butylowa masa uszczelniająca w styku płyt.
11. Uszczelka samoprzylepna PE 4x20.

Copyright © Ruukki Corporation.