


Data	Data zmiany	Oznaczenie szczegółu	Nr rysunku	Zmiana
Opracował Ruukki	Zmiana	M30/S30	-	
Skala 1:2	Obiekt		Nr pliku P2001/003-00040	

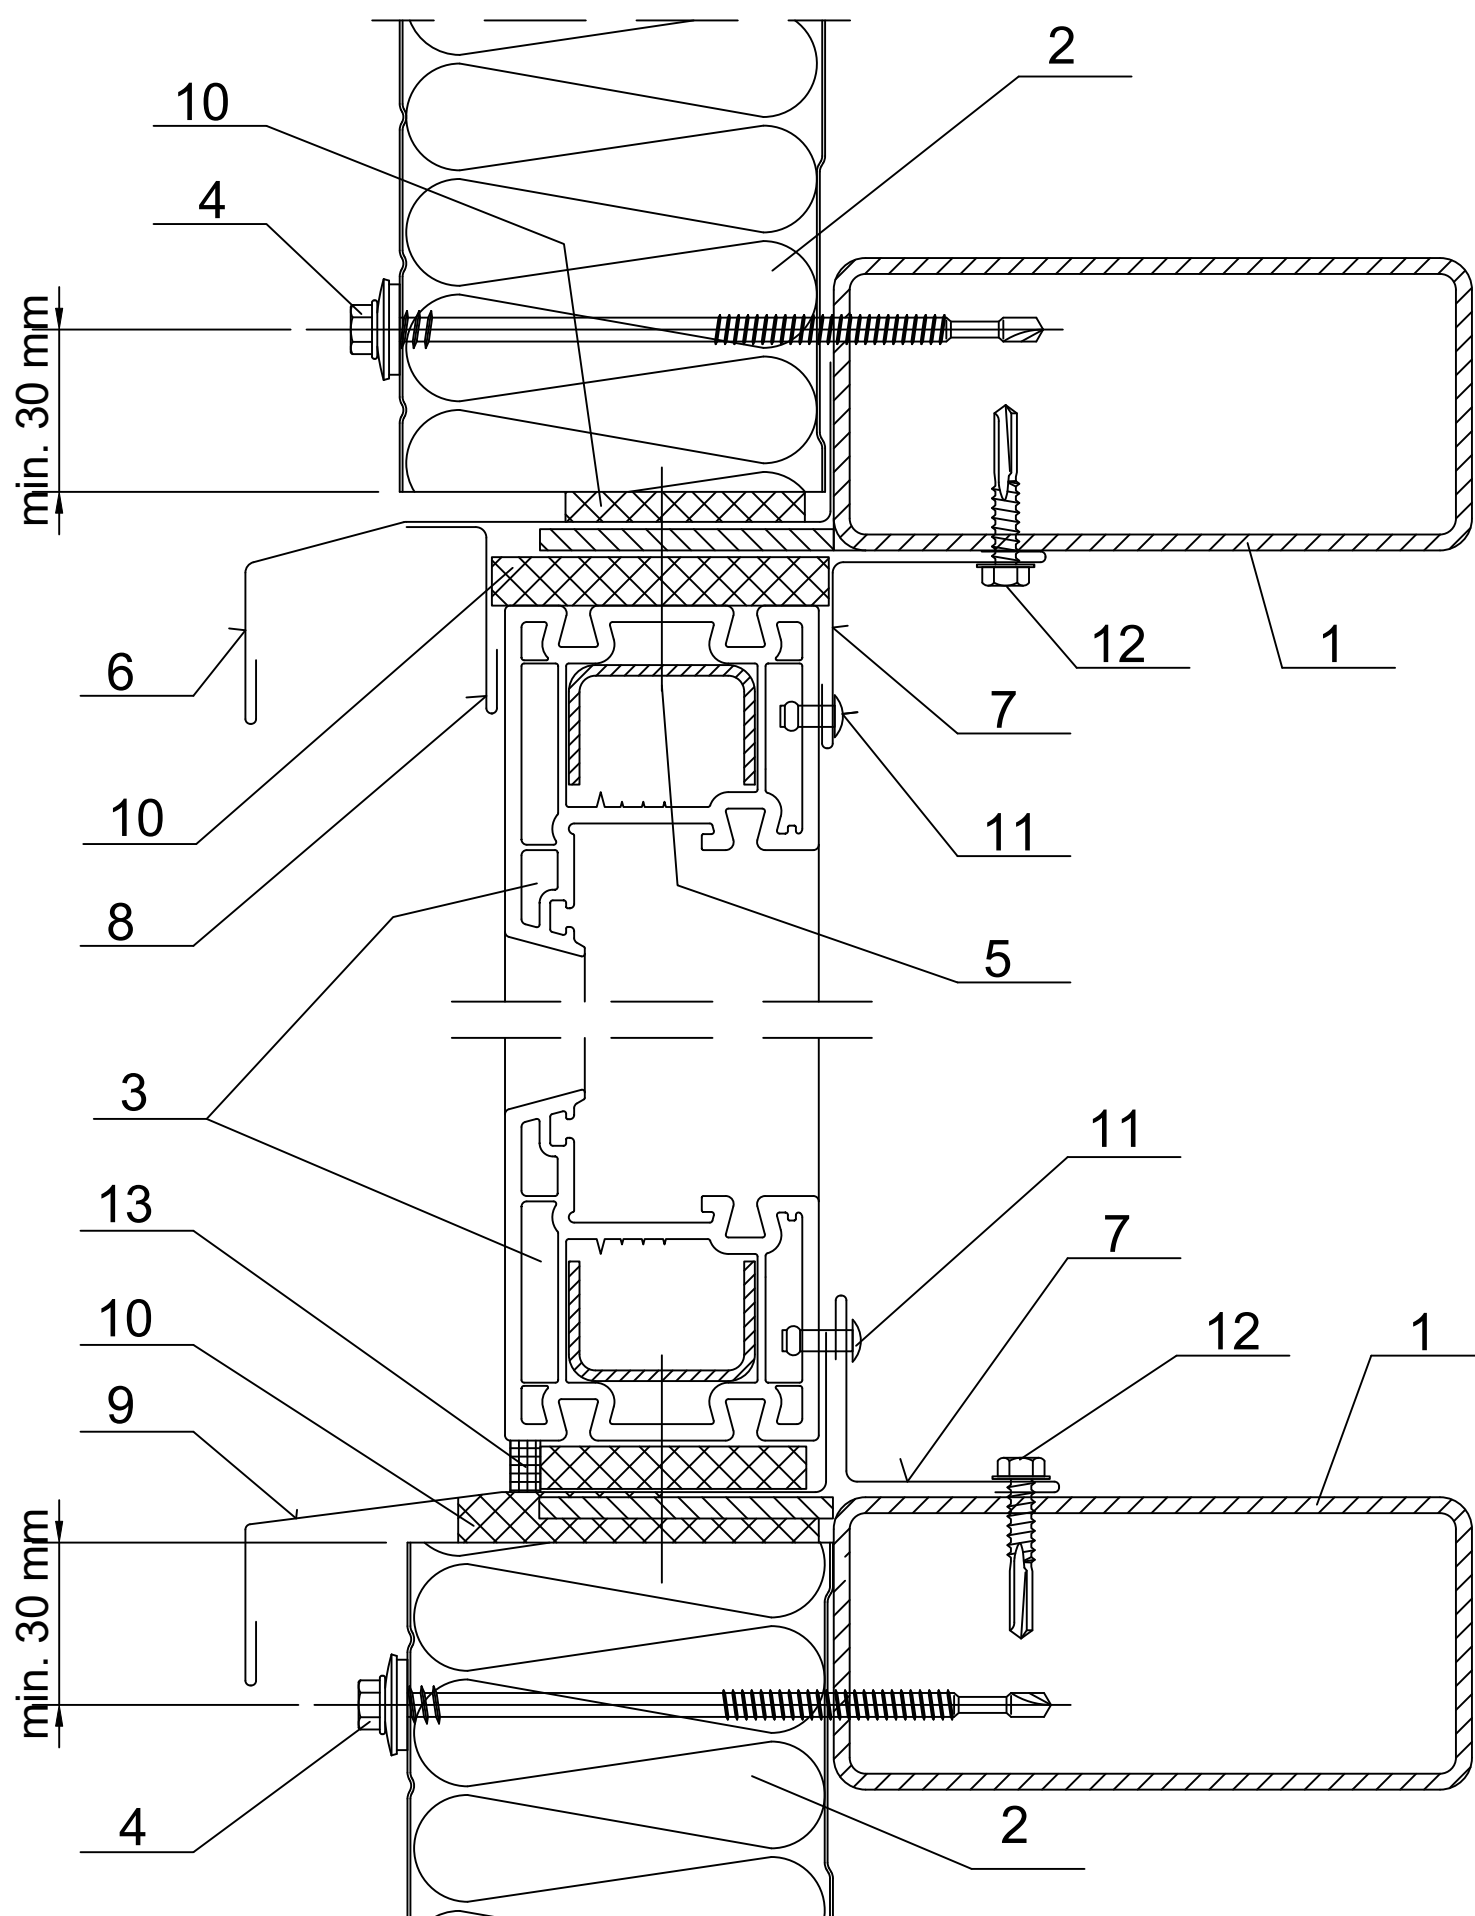

- | | |
|---|--|
| 1. Rygiel stalowy wg P.T. konstrukcji. | 8. Obróbka indywidualna. |
| 2. Ruukki SP2D PIR. | 9. Okapnik indywidualny. |
| 3. Okno. | 10. Impregnowana uszczelka poliuretanowa lub pianka montażowa. |
| 4. Łącznik do płyty dla rygla gorącowalcowanego lub dla rygla zimnogiętego. | 11. Nit jednostronny Al/Fe (co 300 mm). |
| 5. Wkręt do mocowania stolarki (co 500 mm). | 12. Wkręt do metalu. |
| 6. Obróbka cokołowa EA1B01. | 13. Masa uszczelniająca trwale elastyczna. |
| 7. Obróbka indywidualna. | |