






nSPB - moduł 1200 (litera "A" na końcu nazwy płyty)  
Typy dostępnych płyt: nSPB WA, nSPB WEA, nSPB WEEA, nSPBWSA

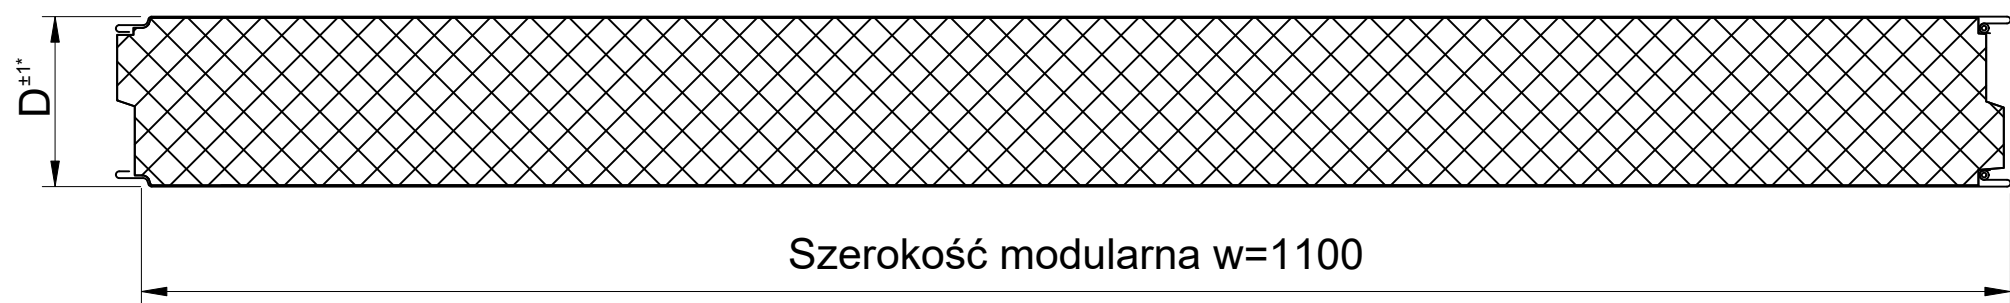

nSPB - moduł 1100  
Typy dostępnych płyt: nSPB W, nSPB WE, nSPB WEE, nSPB WF, nSPB WS

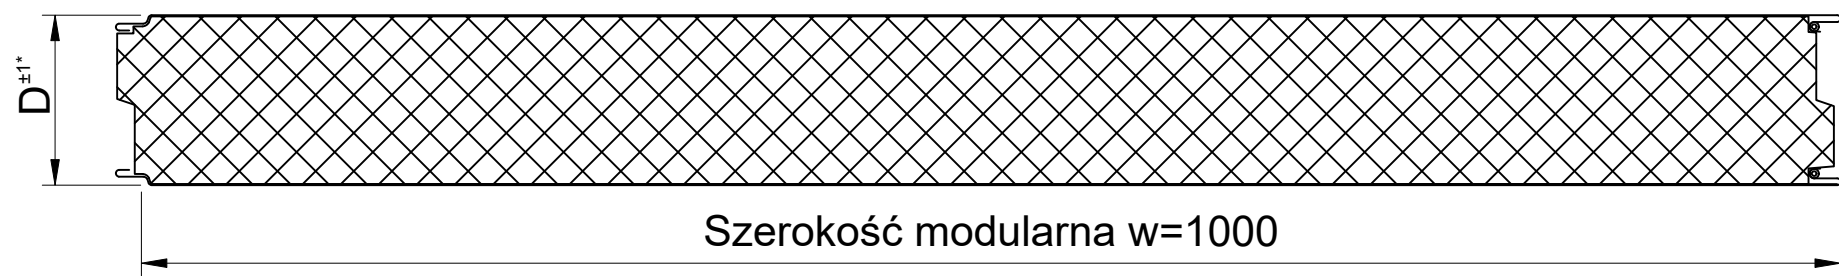

nSPB - moduł 1000 (symbol "B" na końcu nazwy płyty)  
Typy dostępnych płyt: nSPB WB, nSPB WEB, nSPB WEEB, nSPB WFB, nSPB WSB

Data		Data rewizji		Numer pliku	
		-		-	
Projektował	Podpis	Skala		Arkusz	Nr rysunku
Ruukki R&D		-		-	N29/S00
Sprawdził	Podpis	Zatwierdził	Podpis	Etap projektu	
				-	
Nazwa rysunku					
Płyta warstwowa nSPB - przekroje oraz dostępne rdzenie dla modułów: 1000 "B"; 1100; 1200 "A"				<div></div> <div>Ruukki Polska Sp. z o.o. Oddział Oborniki ul. Łukowska 7/9 64-600 Oborniki POLSKA</div>	