RUUKKI

Zawartość rysunku

Zakończenie płyty Ruukki nSPB WS / nSPB W / nSPB WF / nSPB WE.
Pionowy układ płyt.

Data	Data zmiany	Oznaczenie szczegółu	Nr rysunku	Zmiana
	.	N29/S05	-	
Opracował: Ruukki	Zmiana: .			
Skala: 1:2	Obiekt: .		Nr pliku: P2021/001-00035	

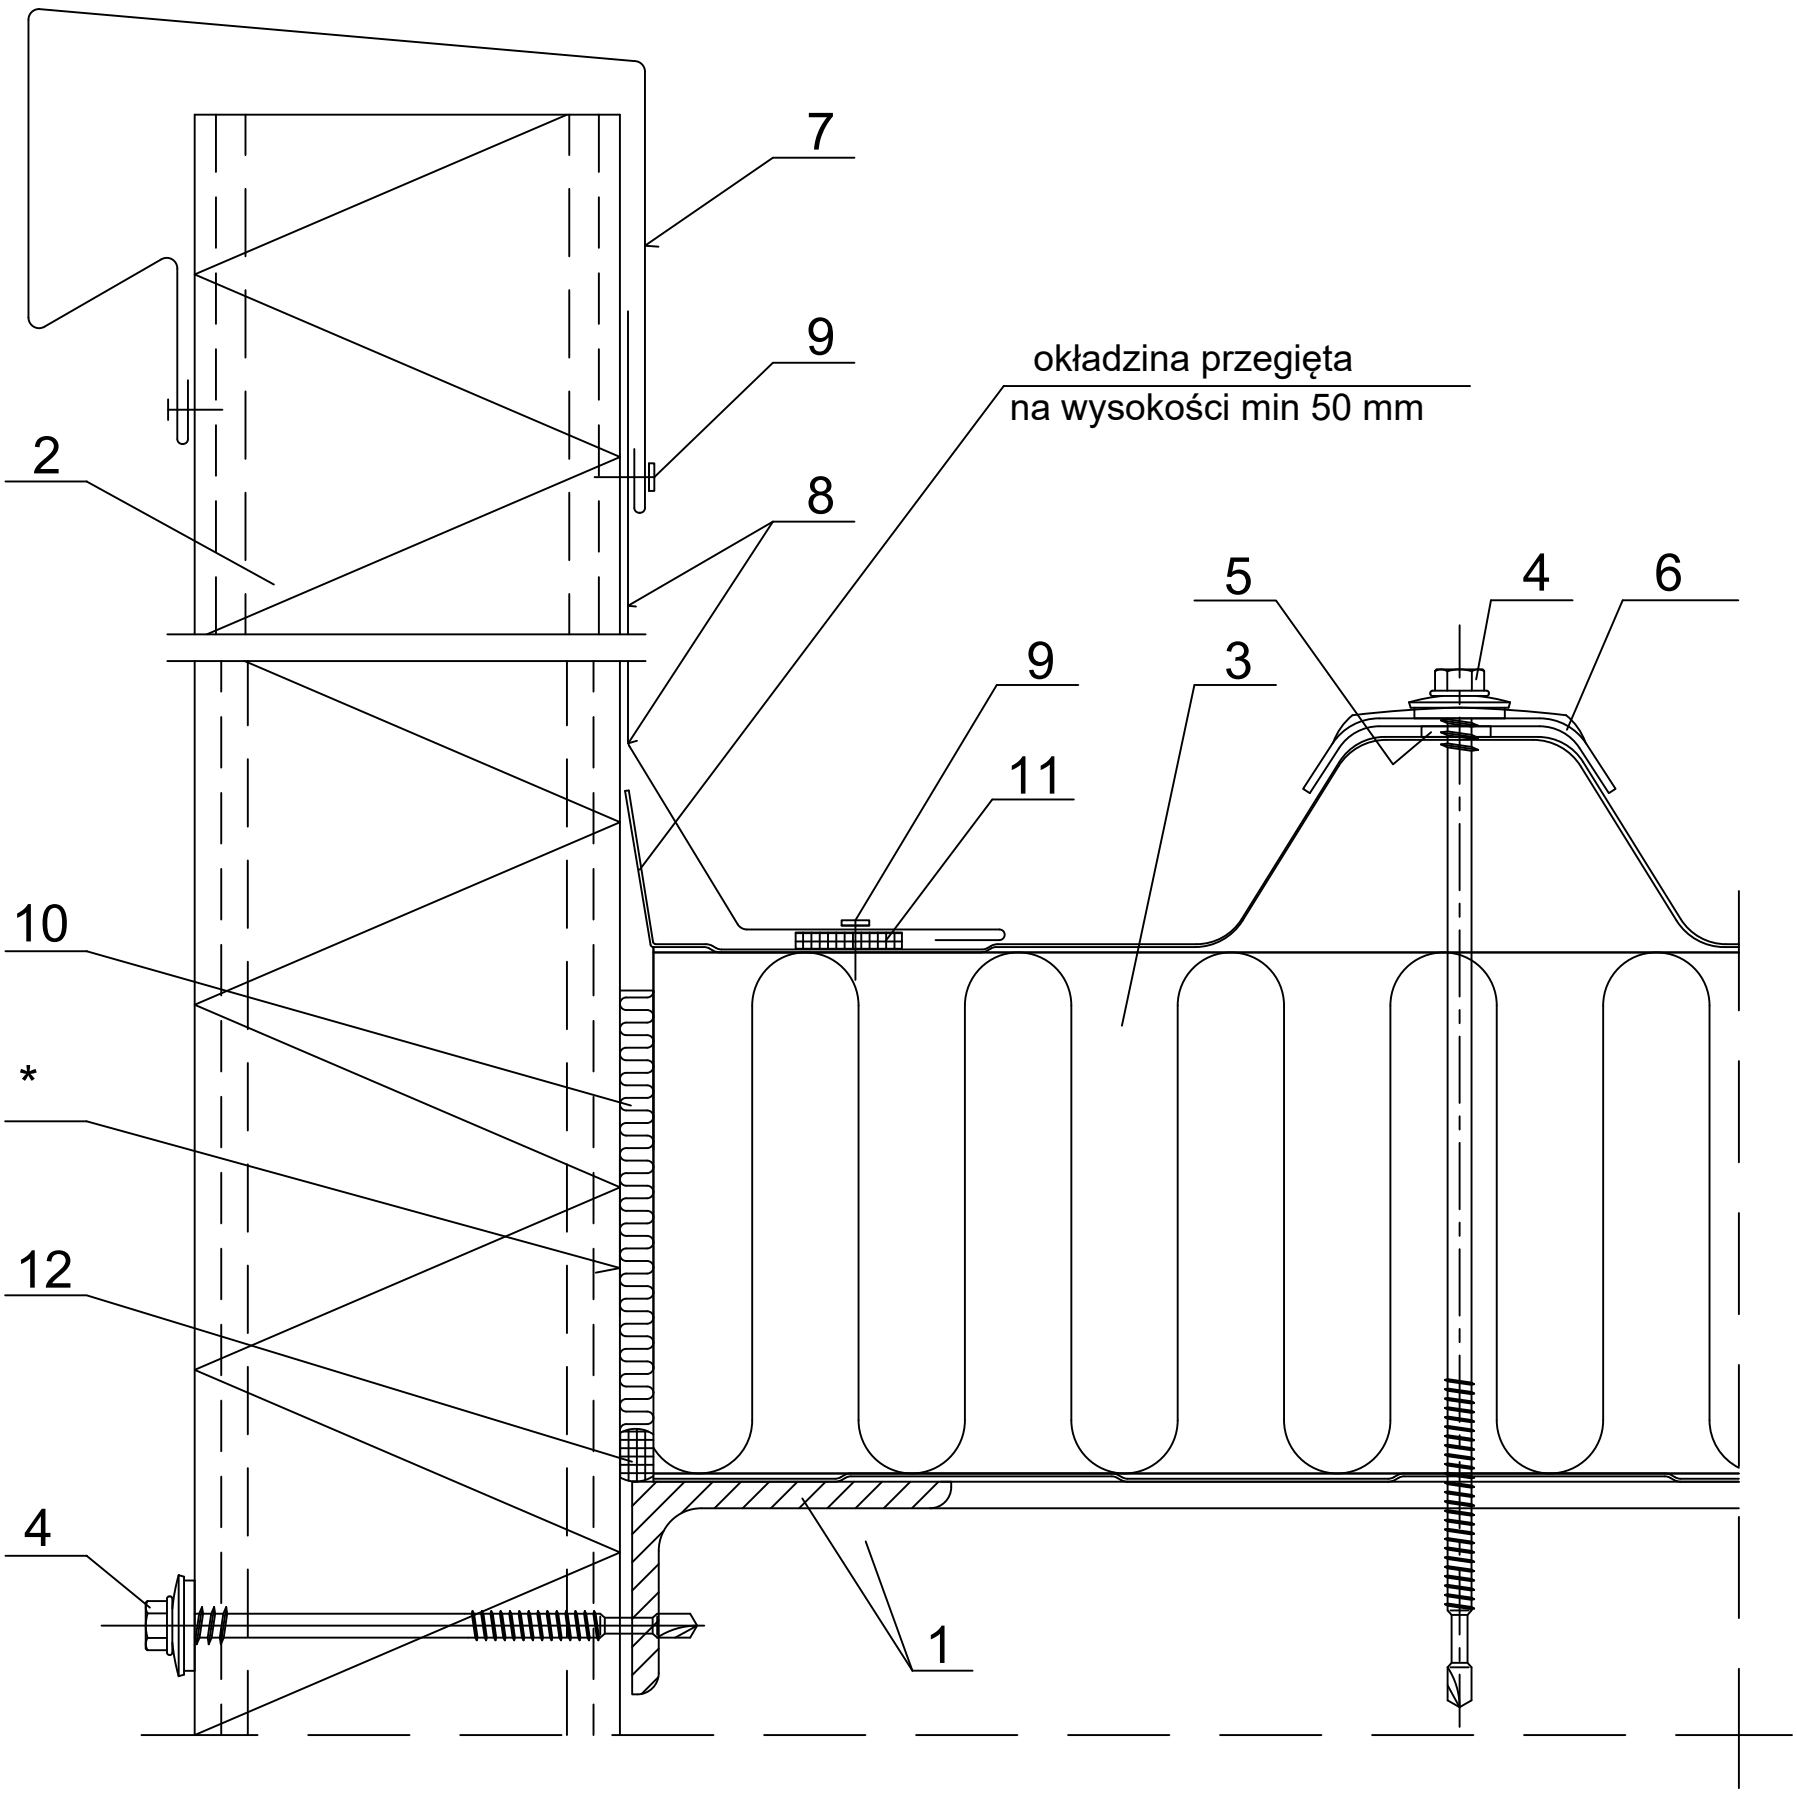

1. Elementy stalowe wg. P.T. konstrukcji.
2. Ruukki nSPB W / nSPB WS / nSPB WE / nSPB WF.
3. Ruukki nSPC W.
4. Łącznik dla rygla gorącowalcowanego lub dla rygla zimnogiętego.
5. Uszczelka samoprzylepna PE 4x20.
6. Podkładka Ł06.
7. Obróbka gzymsowa EA1B06.
8. Obróbki indywidualne.
9. Nit szczelny (co 300 mm).
10. Wełna mineralna luzem.
11. Taśma butylowa.
12. Masa uszczelniająca trwale elastyczna.

* w przypadku obiektów o podwyższonych wymaganiach w stosunku do izolacyjności termicznej, okładzina przerwa na szerokość ~30 mm, maksymalna długosc wspornika 300 mm.

Copyright © Ruukki Corporation.