


Data	Data zmiany	Oznaczenie szczegółu	Nr rysunku	Zmiana
Opracował Ruukki	Zmiana	M07/S29	-	
Skala 1:2	Obiekt		Nr pliku P2021/003-00038	

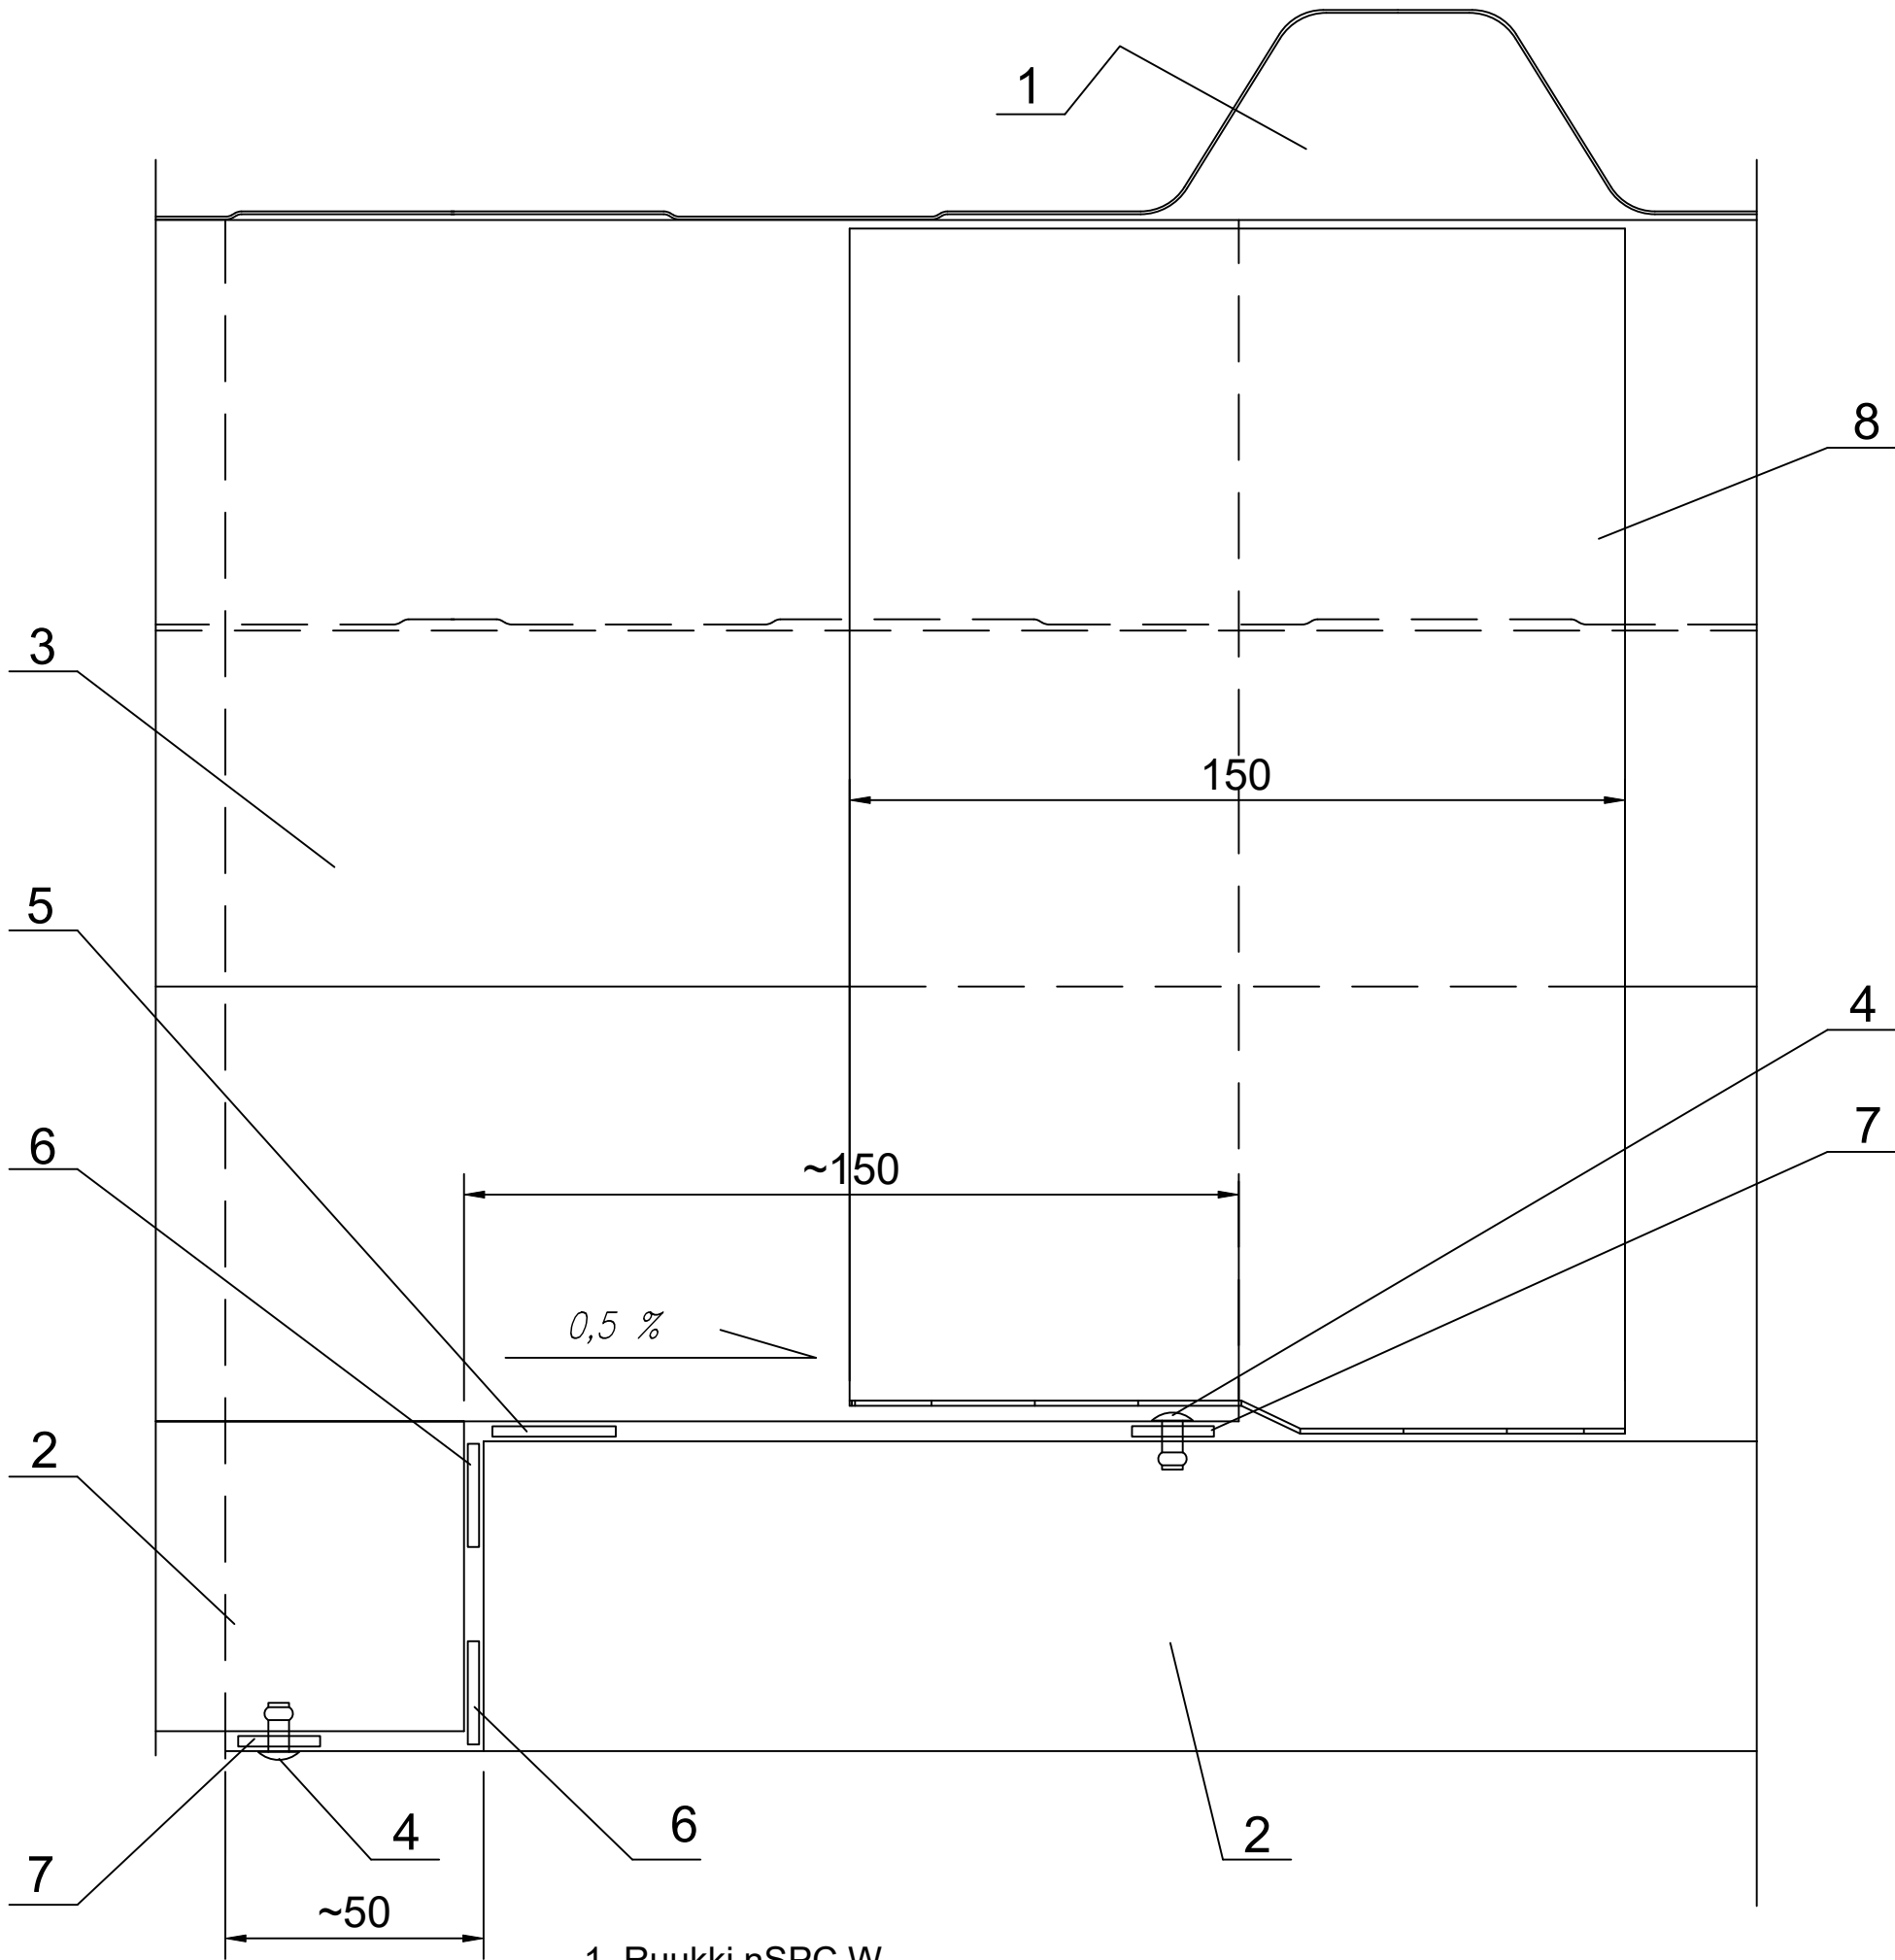

- 1. Ruukki nSPC W.
- 2. Segment rynny wewnętrznej typ RwS lub RWA (45, 60, 80).
- 3. Obróbka indywidualna.
- 4. Nić szczelny (co 300 mm).
- 5. Taśma butylowa.
- 6. Uszczelka samoprzylepna PE 4x20.
- 7. Butylowa masa uszczelniająca.
- 8. Laminowana taśma uszczelniająca .