RUUKKI		Zawartość rysunku Połączenie okna i płyty Ruukki nSPD WE z ryglem stalowym (przekrój poziomy). Poziomy układ płyt.	
Data	Data zmiany .	Oznaczenie szczegółu M35/S31	Nr rysunku Zmiana -
Opracował Ruukki	Zmiana .		
Skala 1:2	Obiekt .		Nr pliku P2021/001-00036

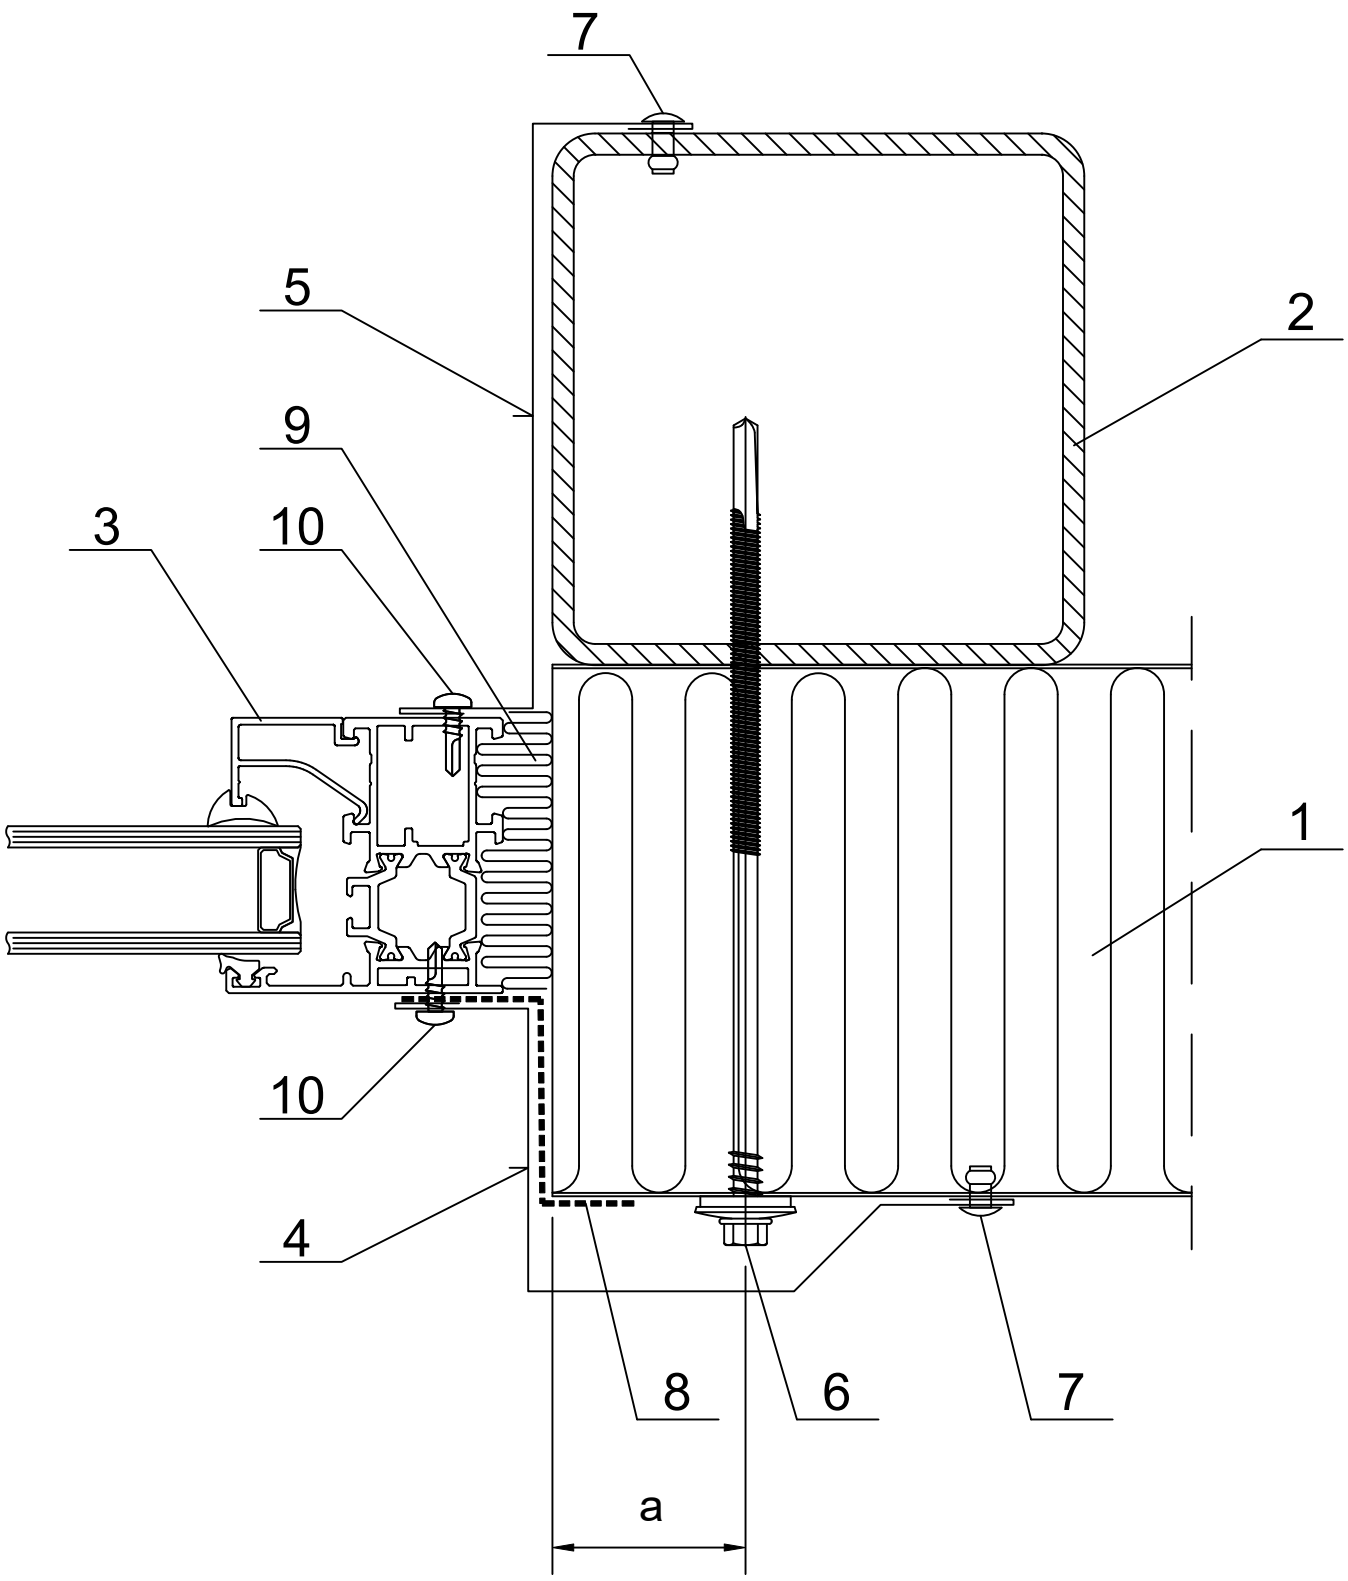

1. Ruukki nSPD WE.
2. Słupek stalowy wg P.T. konstrukcji.
3. Okno.
4. Obróbka indywidualna.
5. Obróbka indywidualna.
6. Łącznik dla rygla gorącowalcowanego.
   lub dla rygla zimnogiętego.
7. Nit stalowy (co 300mm).
8. Taśma EPDM.
9. Wełna mineralna luzem.
10. Wkręt lub nit - wg wytycznych dostawcy stolarki.

grubość płyty [mm]	minimalna odległość od krawędzi płyty "a" [mm]
< 150	30
≥ 150	40

Copyright © Ruukki Corporation.