


Data	Data zmiany	Oznaczenie szczegółu	Nr rysunku	Zmiana
Opracował Ruukki	Zmiana	M35/S32	-	
Skala 1:2	Obiekt		Nr pliku P2021/001-00036	

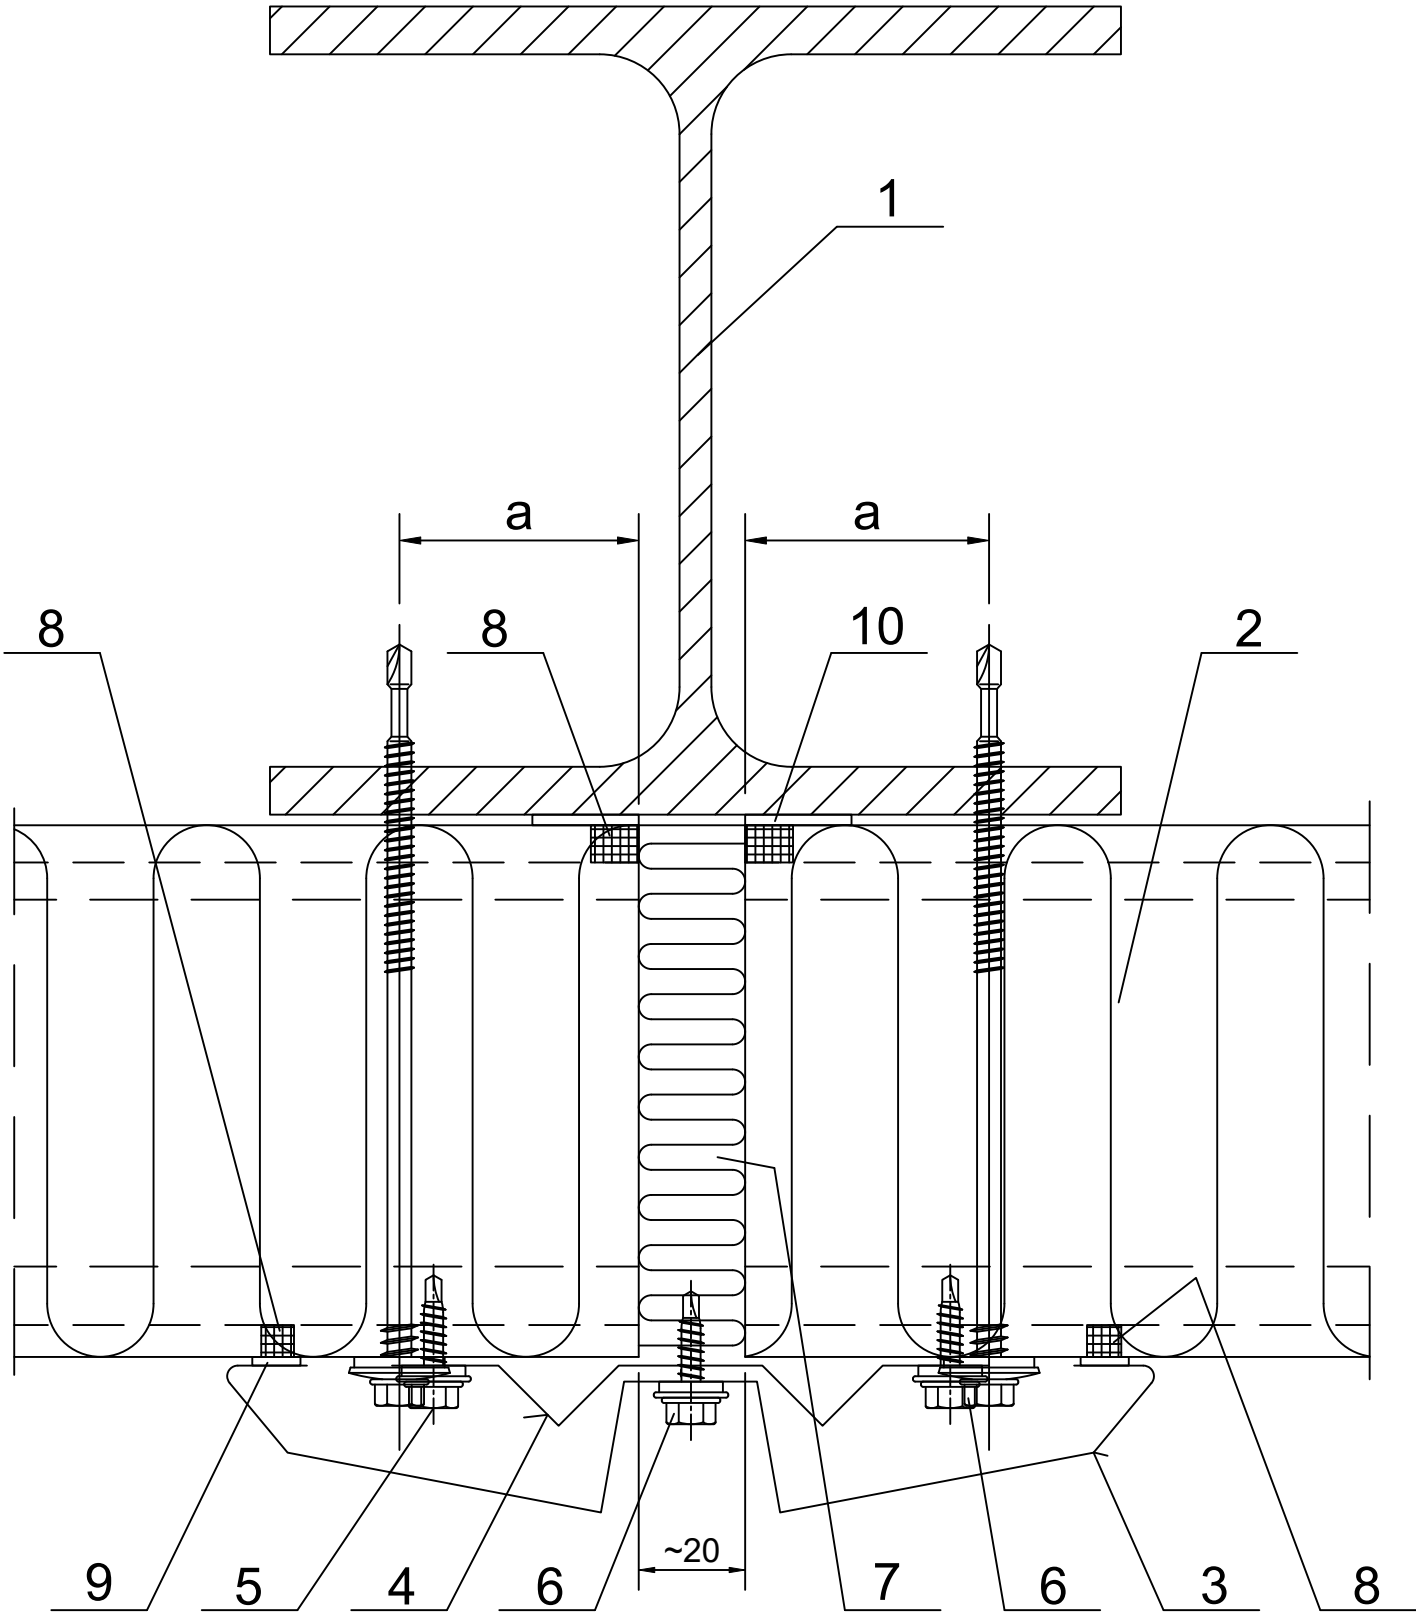

- 1. Słup stalowy wg P.T. konstrukcji.
- 2. Ruukki nSPD WE.
- 3. Łącznik Ł03.
- 4. Łącznik dla rygla gorącowalcowanego lub dla rygla zimnogiętego.
- 5. Obróbka stykowa EA1B40 (max. długość 3000 mm).
- 6. Obróbka montażowa EA1B41 (L=100 mm w rozstawie co ~300 mm).
- 7. Wełna mineralna luzem.
- 8. Masa uszczelniająca trwale elastyczna w styku płyt.
- 9. Uszczelka samoprzylepna PE 4x10.
- 10. Uszczelka samoprzylepna PE 4x20.

grubość płyty [mm]	minimalna odległość od krawędzi płyty "a" [mm]
< 150	30
≥ 150	40